

Официальное Усолье

Специальный выпуск
3 октября 2014 г.

Российская Федерация
Иркутская область
Муниципальное образование «город Усолье-Сибирское»
МЭР
ПОСТАНОВЛЕНИЕ

от 02.10.2014 г. № 56

О назначении публичных слушаний по обсуждению проекта решения городской Думы «О внесении изменений в генеральный план муниципального образования «город Усолье-Сибирское», утвержденный решением городской Думы от 17.07.2009 г. № 43/4 (с изменениями от 26.09.2013 № 76/6, от 09.12.2013 г. № 116/6)»

С целью выявления мнения жителей города Усолье-Сибирское по проекту решения городской Думы «О внесении изменений в генеральный план муниципального образования «город Усолье-Сибирское», утвержденный решением городской Думы от 17.07.2009 г. № 43/4 (с изменениями от 26.09.2013 № 76/6, от 09.12.2013 г. № 116/6)», в соответствии со статьей 28 Градостроительного кодекса Российской Федерации, руководствуясь статьями 21, 28, 53 Устава муниципального образования «город Усолье-Сибирское»

ПОСТАНОВЛЯЮ:

1. Назначить публичные слушания по обсуждению проекта решения городской Думы «О внесении изменений в генеральный план муниципального образования «город Усолье-Сибирское», утвержденный решением городской Думы от 17.07.2009 г. № 43/4 (с изменениями от 26.09.2013 № 76/6, от 09.12.2013 г. № 116/6)».

2. Предложить жителям города Усолье-Сибирское мнения и рекомендации по обсуждению проекта решения городской Думы «О внесении изменений в генеральный план муниципального образования «город Усолье-Сибирское», утвержденный решением городской Думы от 17.07.2009 г. № 43/4 (с изменениями от 26.09.2013 № 76/6, от 09.12.2013 г. № 116/6)» письменно направлять по адресу: Иркутская область, город Усолье-Сибирское, ул. Ватутина, 10, кабинет № 33а до 17-00 часов 05 ноября 2014 года.

3. Провести с целью выявления мнения жителей города Усолье-Сибирское по проекту решения городской Думы «О внесении изменений в генеральный план муниципального образования «город Усолье-Сибирское», утвержденный решением городской Думы от 17.07.2009 г. № 43/4 (с изменениями от 26.09.2013 № 76/6, от 09.12.2013 г. № 116/6)» собрание жителей и назначить дату проведения публичных слушаний на 06 ноября 2014 года в 15-00 часов в актовом зале администрации города Усолье-Сибирское по адресу: Иркутская область, город Усолье-Сибирское, ул. Ватутина, 10, 2 этаж.

4. Создать рабочую комиссию по подготовке и проведению публичных слушаний по проекту решения городской Думы «О внесении изменений в генеральный план муниципального образования «город Усолье-Сибирское», утвержденный решением городской Думы от 17.07.2009 г. № 43/4 (с изменениями от 26.09.2013 № 76/6, от 09.12.2013 г. № 116/6)» в следующем составе:

- Абрамова С.К. - руководитель аппарата администрации города, председатель комиссии;
- Веселова Л.С. - главный специалист отдела по взаимодействию с общественностью и аналитической работе аппарата администрации города, секретарь комиссии;
- Епишкина И.А. - главный специалист отдела архитектуры и градостроительства администрации города;
- Жакина О.Н. - начальник отдела по взаимодействию с общественностью и аналитической работе аппарата администрации города;
- Зенушкина Н.Г. - главный специалист отдела по благоустройству и экологии комитета по городскому хозяйству администрации города;
- Никоварж И.В. - главный специалист отдела земельных отношений и земельного контроля комитета по управлению муниципальным имуществом администрации города;
- Проценко Т.Б. - начальник отдела архитектуры и градостроительства администрации города;
- Трунев Е.Н. - начальник юридического отдела администрации города;
- Шаипова Л.Р. - председатель комитета по управлению муниципальным имуществом администрации города;
- Шеметова Н.Н. - ведущий специалист отдела архитектуры и градостроительства администрации города.

5. В случае отсутствия членов рабочей комиссии по причине болезни, командировки, отпуска, считать членами рабочей комиссии работников, замещающих их во время отсутствия.

6. Ответственным за подготовку и проведение публичных слушаний по обсуждению проекта решения городской Думы «О внесении изменений в генеральный план муниципального образования «город Усолье-Сибирское», утвержденный решением городской Думы от 17.07.2009 г. № 43/4 (с изменениями от 26.09.2013 № 76/6, от 09.12.2013 г. № 116/6)» назначить отдел архитектуры и градостроительства администрации города, отдел по взаимодействию с общественностью и аналитической работе аппарата администрации города.

6.1. Ответственным за подготовку и проведение публичных слушаний организовать подготовку и проведение публичных слушаний в соответствии с планом мероприятий (приложение № 1).

6.2. Ответственным за подготовку и проведение публичных слушаний обеспечить размещение материалов по теме публичных слушаний на стенде в здании администрации города Усолье-Сибирское, на официальном сайте администрации города Усолье-Сибирское в информационно-телекоммуникационной сети «Интернет» (www.usolie-sibirskoe.ru).

6.3. Ответственным за подготовку и проведение публичных слушаний обеспечить сбор, регистрацию, обработку всех поступивших от населения предложений и замечаний по проекту решения городской Думы «О внесении изменений в генеральный план муниципального образования «город Усолье-Сибирское», утвержденный решением городской Думы от 17.07.2009 г. № 43/4 (с изменениями от 26.09.2013 № 76/6, от 09.12.2013 г. № 116/6)» в газете «Официальное Усолье» 03 октября 2014 года.

7. Контроль за исполнением настоящего постановления возложить на начальника отдела архитектуры и градостроительства администрации города Т.Б. Проценко.

Л.А. Лис

Приложение № 1
к постановлению мэра города
от 02.10.2014 г. № 56

План мероприятий по подготовке и проведению публичных слушаний по внесению изменений в генеральный план муниципального образования «город Усолье-Сибирское» в части изменения границы населенного пункта

№ п/п	Наименование мероприятия	Срок исполнения	Ответственные за исполнение
1.	Опубликование в газете «Официальное Усолье» материалов проекта внесения изменений в генеральный план муниципального образования «город Усолье-Сибирское», постановления мэра о назначении публичных слушаний, проекта решения городской Думы «О внесении изменений в генеральный план муниципального образования «город Усолье-Сибирское»	03.10.2014 г.	Начальник отдела архитектуры и градостроительства администрации города - Проценко Т.Б.; Заместитель руководителя аппарата городской Думы - Бухрякова Е.А.; и.о. начальника отдела учета и контроля документов и обращений граждан - Мотылькова Л.В.

2.	Размещение информационных материалов проекта внесения изменений в генеральный план города на стенде в переходе здания администрации города Усолье-Сибирское на 2 этаже по адресу: г. Усолье-Сибирское, ул. Ватутина, 10, а также на 1 этаже здания по ул. Богдана Хмельницкого, 30	до 06.10.2014 г.	Начальник отдела по взаимодействию с общественностью и аналитической работе аппарата администрации города - Жакина О.Н.; начальник отдела архитектуры и градостроительства администрации города - Проценко Т.Б.
3.	Размещение информационных материалов на официальном сайте муниципального образования «город Усолье-Сибирское» в информационно-телекоммуникационной сети «Интернет»	до 06.10.2014 г.	И.о. начальника отдела программно-технического обеспечения - Барин И.Н.
4.	Организация сбора, регистрации и обработки замечаний и предложений, поступающих от населения города Усолье-Сибирское	содня опубликования проекта 03.10.2014 г. до 17-00 часов 05.11.2014 г.	Начальник отдела архитектуры и градостроительства администрации города - Проценко Т.Б.
5.	Обработка информации по замечаниям и предложениям по результатам публичных слушаний	до 14.11.2014 г.	Начальник отдела архитектуры и градостроительства администрации города - Проценко Т.Б.
6.	Публикация заключения о результатах публичных слушаний в средствах массовой информации	14.11.2014 г.	Начальник отдела архитектуры и градостроительства администрации города - Проценко Т.Б.; и.о. начальника отдела учета и контроля документов и обращений граждан - Мотылькова Л.В.

Российская Федерация
Иркутская область
Муниципальное образование «город Усолье-Сибирское»
Дума города Усолье-Сибирское
ПРОЕКТ РЕШЕНИЯ

О внесении изменений в генеральный план муниципального образования «город Усолье-Сибирское», утвержденный решением городской Думы от 17.07.2009 г. № 43/4 (с изменениями от 26.09.2013 № 76/6, от 09.12.2013 г. № 116/6)

В соответствии с Градостроительным кодексом Российской Федерации, с Федеральным законом от 06.10.2003 года № 131-ФЗ «Об общих принципах организации местного самоуправления в Российской Федерации», руководствуясь статьями 36, 54 Устава муниципального образования «город Усолье-Сибирское», Дума города Усолье-Сибирское

РЕШИЛА:

1. Внести в генеральный план муниципального образования «город Усолье-Сибирское», утвержденный решением городской Думы от 17.07.2009 г. № 43/4 (с изменениями от 26.09.2013 г. № 76/6, от 09.12.2013 г. № 116/6) изменения следующего содержания:

1.1. Таблицу 2.3. «Современное использование территории муниципального образования «г. Усолье-Сибирское» раздела 2.2. главы 2 тома 1 «Градостроительное планирование развития территории (пояснительная записка)» изложить в следующей редакции:

«Современное использование территории муниципального образования «город Усолье-Сибирское»

Территории	га	%	м2/чел
А Селитебные территории			
Жилая застройка	1 219,6	15,4	140,2
в т. ч. малоэтажная	529,5	6,7	
3-5-этажная секционная	333,8	4,2	
многоэтажная	18,4	0,2	
садоводства	337,9	4,3	
Учреждения и предприятия обслуживания (кроме учреждений и предприятий микрорайонного значения)	114,8	1,5	13,2
Высшие и средние специальные учебные заведения	98,4	1,2	11,3
Озелененные и другие рекреационные территории общего пользования	120,8	1,5	13,9
Спортивные сооружения	62,2	0,8	7,1
Улицы, дороги, проезды, площади, автостоянки	237,1	3,0	27,3
Итого в пределах селитебных территорий	1 852,9	23,4	213,0
Б Производственные территории			
Промышленные территории	842,1	10,7	
Коммунально-складские территории	26,2	0,3	
Внешний транспорт	472,3	6,0	
Санитарно-защитные зоны	2 311,5	29,2	
Итого в пределах производственных территорий	3 652,1	46,2	
В Ландшафтно-рекреационные территории			
Леса	1 435,1	18,1	
Луга и пойменные территории	459,7	5,8	
Водные пространства	183,9	2,3	
Прочие рекреационные территории	19,3	0,3	
Итого в пределах рекреационных территорий	2 098,0	26,5	
Д Прочие территории			
Участки санитарно-технических устройств	52,1	0,6	
Специальные территории	197,2	2,5	
Территории сельскохозяйственного назначения	62,5	0,8	
Итого в пределах прочих территорий	311,8	3,9	
ИТОГО В СОГЛАСОВАННЫХ ГРАНИЦАХ	7 914,8	100,0	

1.2. В первом абзаце раздела 13.1. главы 13 тома 1 «Градостроительное планирование развития территории (пояснительная записка)» слова «Территория муниципального образования «город Усолье-Сибирское» в согласованных границах городского округа составляет 7 914,8 га. Проектом предусмотрено некоторое изменение границ города Усолье-Сибирское: из границ населенного пункта исключается территория общей площадью 81,1 га. При этом общая площадь территории города Усолье-Сибирское составляет 7 833,7 га. Территория вне границ населенного пункта будет сформирована промышленными объектами I класса опасности площадью 71,7 га и территорией внешнего транспорта общей площадью 9,4 га.» заменить словами «Территория муниципального образования «город Усолье-Сибирское» в согласованных границах городского округа составляет 7 914,8 га. Проектом предусмотрено некоторое изменение границ г. Усолье-Сибирское: из границ населенного пункта исключается территория общей площадью 2 201,0 га. При этом общая площадь территории города Усолье-Сибирское составит 5 713,8 га. Территория вне границ населенного пункта будет сформирована территорией улиц, дорог, гаражей и автостоянок - 48,3 га, территорией промышленных объектов и санитарно-защитных зон - 568,9 га (в т. ч. 81,1 га - территория, планируемая для захоронения ртутьсодержащих отходов при ликвидации цеха ртутного электролиза в г. Усолье-Сибирское), ландшафтно-рекреационными территориями - 1268,1 га и прочими территориями общей площадью 315,7 га.»

1.3. В первом абзаце раздела 13.1. главы 13 тома 1 «Градостроительное планирование развития территории (пояснительная записка)» слова «В соответствии с проектом, площадь земель городской застройки (без учета санитарно-защитных зон) составит по проекту 3 245,6 га (41,0% территории города). К расчетному сроку предусматривается расширение городской селитебной территории на 16,4%, к 2025 году она составит 1 852,9 га (57,1% площади городской застройки). Зона жилой застройки увеличивается до 1 219,6 га, или на 3,3%» заменить словами «В целом по проекту, в границах территории муниципального образования «город Усолье-Сибирское» площадь земель городской застройки (без учета санитарно-защитных зон) составит 3 634,9 га (45,9% территории муниципального образования). К расчетному сроку предусматривается расширение городской селитебной территории на 43,6%, к

2025 г. она составит 2 286,5 га (62,9% площади городской застройки). Зона жилой застройки увеличивается до 1 396,6 га, или на 18,3%».

1.4. Во втором абзаце раздела 13.1. главы 13 тома 1 «Градостроительное планирование развития территории (пояснительная записка)» слова «Средняя плотность жилой застройки (без учета территории садоводств) по городу к расчетному сроку повышается на 3,1% (с 2 249,6 м2/га до 2 319,7 м2/га), при этом средняя плотность населения в границах жилых кварталов и микрорайонов снижается на 8,6%. Это обусловлено повышением проектной средней жилищной обеспеченности населения по сравнению с существующей (с 20,8 м2/чел. до 23,5 м2/чел., или на 13,0%). Территория садоводств в городских границах сокращается за счет выноса части территории садоводств из санитарно-защитных зон.» заменить словами «Средняя плотность жилой застройки (без учета территории садоводств) по городу к расчетному сроку уменьшается с 2 249,6 м2/га до 2 081,7 м2/га, при этом средняя плотность населения в границах жилых кварталов и микрорайонов снижается на 8,8%. Это обусловлено повышением проектной средней жилищной обеспеченности населения по сравнению с существующей (с 20,8 м2/чел. до 23,5 м2/чел., или на 13,0%).»

1.5. В четвертом абзаце раздела 13.1. главы 13 тома 1 «Градостроительное планирование развития территории (пояснительная записка)» слова «в три раза» заменить словами «более чем в 3,5 раза».

1.6. В пятом абзаце раздела 13.1. главы 13 тома 1 «Градостроительное планирование развития территории (пояснительная записка)» слова «ведет к снижению плотности населения в границах селитебной территории с 54,6 чел./га в 2006 г. до 47,0 чел./га к 2025 г. (на 13,9%). Площадь селитебной территории в расчете на одного жителя по проекту увеличивается с 183,2 м2/чел. в настоящее время (см. таблицу 2.3) до 213,0 м2/чел. к расчетному сроку генерального плана.» заменить словами «Сокращение плотности населения в жилой застройке, существенное расширение озелененных территорий, участков объектов культурно-бытового обслуживания и спортивных сооружений в условиях стабилизации численности населения города ведет к снижению плотности населения в границах селитебной территории с 54,6 чел./га в 2006 г. до 38,0 чел./га к 2025 г. Площадь селитебной территории в расчете на одного жителя по проекту увеличивается с 183,2 м2/чел. в настоящее время (см. таблицу 2.3) до 262,8 м2/чел. к расчетному сроку генерального плана.»

1.7. В шестом абзаце раздела 13.1. главы 13 тома 1 «Градостроительное планирование развития территории (пояснительная записка)» слова «Производственные территории незначительно увеличиваются (на 16,7 га, или на 0,5%), главным образом за счет увеличения зоны внешнего транспорта и площади санитарно-защитных зон (появление санитарно-защитной зоны нового кладбища). Площадь рекреационных территорий практически не меняется. Увеличение территории лугов и пойменных территорий (на 44,1 га) связано с возвращением в оборот земель, в настоящее время непригодных для использования, путем проведения предусмотренных проектом специальных инженерных мероприятий.»

1.8. В седьмом абзаце раздела 13.1. главы 13 тома 1 «Градостроительное планирование развития территории (пояснительная записка)» слова «Территория лесного фонда уменьшается (на 60,7 га) в связи с выделением участка под новое кладбище и расширение озелененных территорий общего пользования в составе селитебной зоны.» заменить словами «За счет размещения нового кладбища и полигонов ТБО увеличивается площадь специальных территорий. Неиспользуемые в настоящее время производственные территории (в том числе расположенные в пределах санитарно-защитных зон) на перспективу могут быть использованы для развития промышленности. Резервами территории для жилищно-гражданского строительства в существующих границах город не располагает. Участки санитарно-технических устройств (объекты инженерной инфраструктуры) по проекту составят 290,6 га.»

1.9. Таблицу 13.1. «Проектное использование территории г. Усолье-Сибирское» раздела 13.1. главы 13 тома 1 «Градостроительное планирование развития территории (пояснительная записка)» изложить в следующей редакции:

«Проектное использование территории муниципального образования «город Усолье-Сибирское»

Территории	г. Усолье-Сибирское	вне границ населенных пунктов	Итого		
			га	%	м2/чел
А Селитебные территории					
Жилая застройка	1 396,6	-	1 396,6	17,6	160,5
в т. ч. малоэтажная	612,6	-	612,6	7,7	
3-5-этажная секционная	351,5	-	351,5	4,5	
многоэтажная	18,4	-	18,4	0,2	
садоводства	414,1	-	414,1	5,2	
Учреждения и предприятия обслуживания (кроме учреждений и предприятий микрорайонного значения)	141,3	-	141,3	1,8	16,2
Высшие и средние специальные учебные заведения	96,9	-	96,9	1,2	11,2
Озелененные и другие рекреационные территории общего пользования	141,6	-	141,6	1,8	16,3
Спортивные сооружения	60,3	-	60,3	0,8	6,9
Улицы, дороги, проезды, площади, автостоянки	401,5	48,3	449,8	5,7	51,7
Итого в пределах селитебных территорий	2 238,2	48,3	2 286,5	28,9	262,8
Б Производственные территории					
Промышленные территории	330,0	553,0	883,0	11,2	
Коммунально-складские территории	39,3	-	39,3	0,5	
Внешний транспорт	135,5	-	135,5	1,7	
Санитарно-защитные зоны	255,9	15,9	271,8	3,4	
Итого в пределах производственных территорий	760,7	568,9	1 329,6	16,8	
В Ландшафтно-рекреационные территории					
Леса	1 378,8	609,6	1 988,4	25,1	
Луга и пойменные территории	927,9	640,3	1 568,2	19,8	
Водные пространства	165,7	18,2	183,9	2,3	
Итого в пределах рекреационных территорий	2 472,4	1 268,1	3 740,5	47,3	
Д Прочие территории					
Участки санитарно-технических устройств	63,5	227,1	290,6	3,6	
Специальные территории	116,5	88,6	205,1	2,6	
Территории сельскохозяйственного назначения	62,5	-	62,5	0,8	
Итого в пределах прочих территорий	242,5	315,7	558,2	7,0	
ИТОГО В СОГЛАСОВАННЫХ ГРАНИЦАХ	5 713,8	2 201,0	7 914,8	100,0	

1.10. Главу 15 тома 1 «Градостроительное планирование развития территории (пояснительная записка)» изложить в новой редакции:

«Проектом внесения изменений в генеральный план муниципального образования «город Усолье-Сибирское» Иркутской области предлагается изменить границы населенного пункта город Усолье-Сибирское.

В настоящее время площадь города Усолье-Сибирское в границах муниципального образования составляет 7 914,8 га.

Проектом внесения изменений в генеральный план муниципального образования «город Усолье-Сибирское» Иркутской области предлагается исключить из границ населенного пункта территорию общей площадью 2 201,0 га (территория под промышленными предприятиями в северо-западной части города).

Площадь в границах населенного пункта «город Усолье-Сибирское» в проектируемых границах составит 5 713,8 га.»

1.11. Приложение № 8. Генеральный план (основной чертеж) М 1:10000 (графический материал) принять в новой редакции.

1.12. Приложение № 9. Схема зонирования территории М 1:10000 (графический материал) принять в новой редакции.

1.13. Приложение № 10. Схема развития транспортной инфраструктуры М 1:10000 (графический материал) принять в новой редакции.

1.14. Приложение № 11. Схема развития инженерной инфраструктуры. Водоснабжение, канализация. М 1:10000 (графический материал) принять в новой редакции.

1.15. Приложение № 12. Схема развития инженерной инфраструктуры. Теплоснабжение, газоснабжение. Электроснабжение, связь. М 1:10000 (графический материал) принять в новой редакции.

1.16. Приложение № 13. Схема развития инженерной инфраструктуры. Инженерная подготовка, санитарная очистка территории. М 1:10000 (графический материал) - изменение графического материала.

1.17. Приложение № 32. Карта границы населенного пункта М 1:10000. Карта с отображением планируемых границ земель различных категорий М 1:30000 (графический материал) принять в новой редакции.

2. Опубликовать настоящее решение в газете «Официальное Усолье» и разместить на официальном сайте администрации города Усолье-Сибирское в информационно-телекоммуникационной сети «Интернет» (www.usolie-sibirskoe.ru).

3. Настоящее решение вступает в силу со дня официального опубликования в газете «Официальное Усолье».


Мэр города

Л.А. Лис



ВНЕСЕНИЕ ИЗМЕНЕНИЙ В ГЕНЕРАЛЬНЫЙ ПЛАН МУНИЦИПАЛЬНОГО ОБРАЗОВАНИЯ "ГОРОД УСОЛЬЕ-СИБИРСКОЕ" В ЧАСТИ ИЗМЕНЕНИЯ ГРАНИЦЫ НАСЕЛЕННОГО ПУНКТА


ГЕНЕРАЛЬНЫЙ ПЛАН (ОСНОВНОЙ ЧЕРТЕЖ)

М 1:10 000


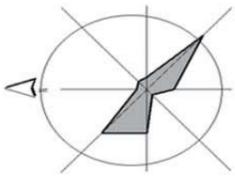


1:10 000
100 МЕТРОВ

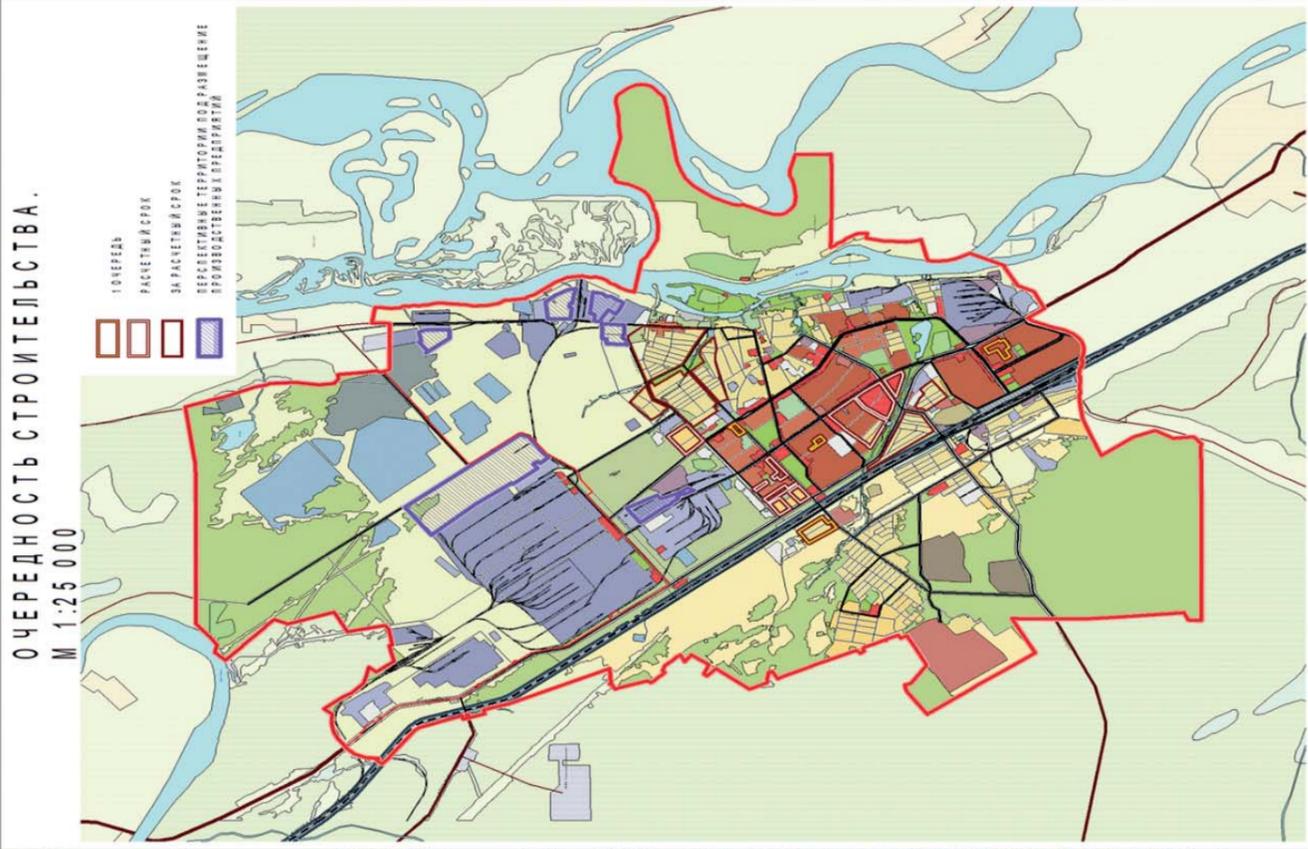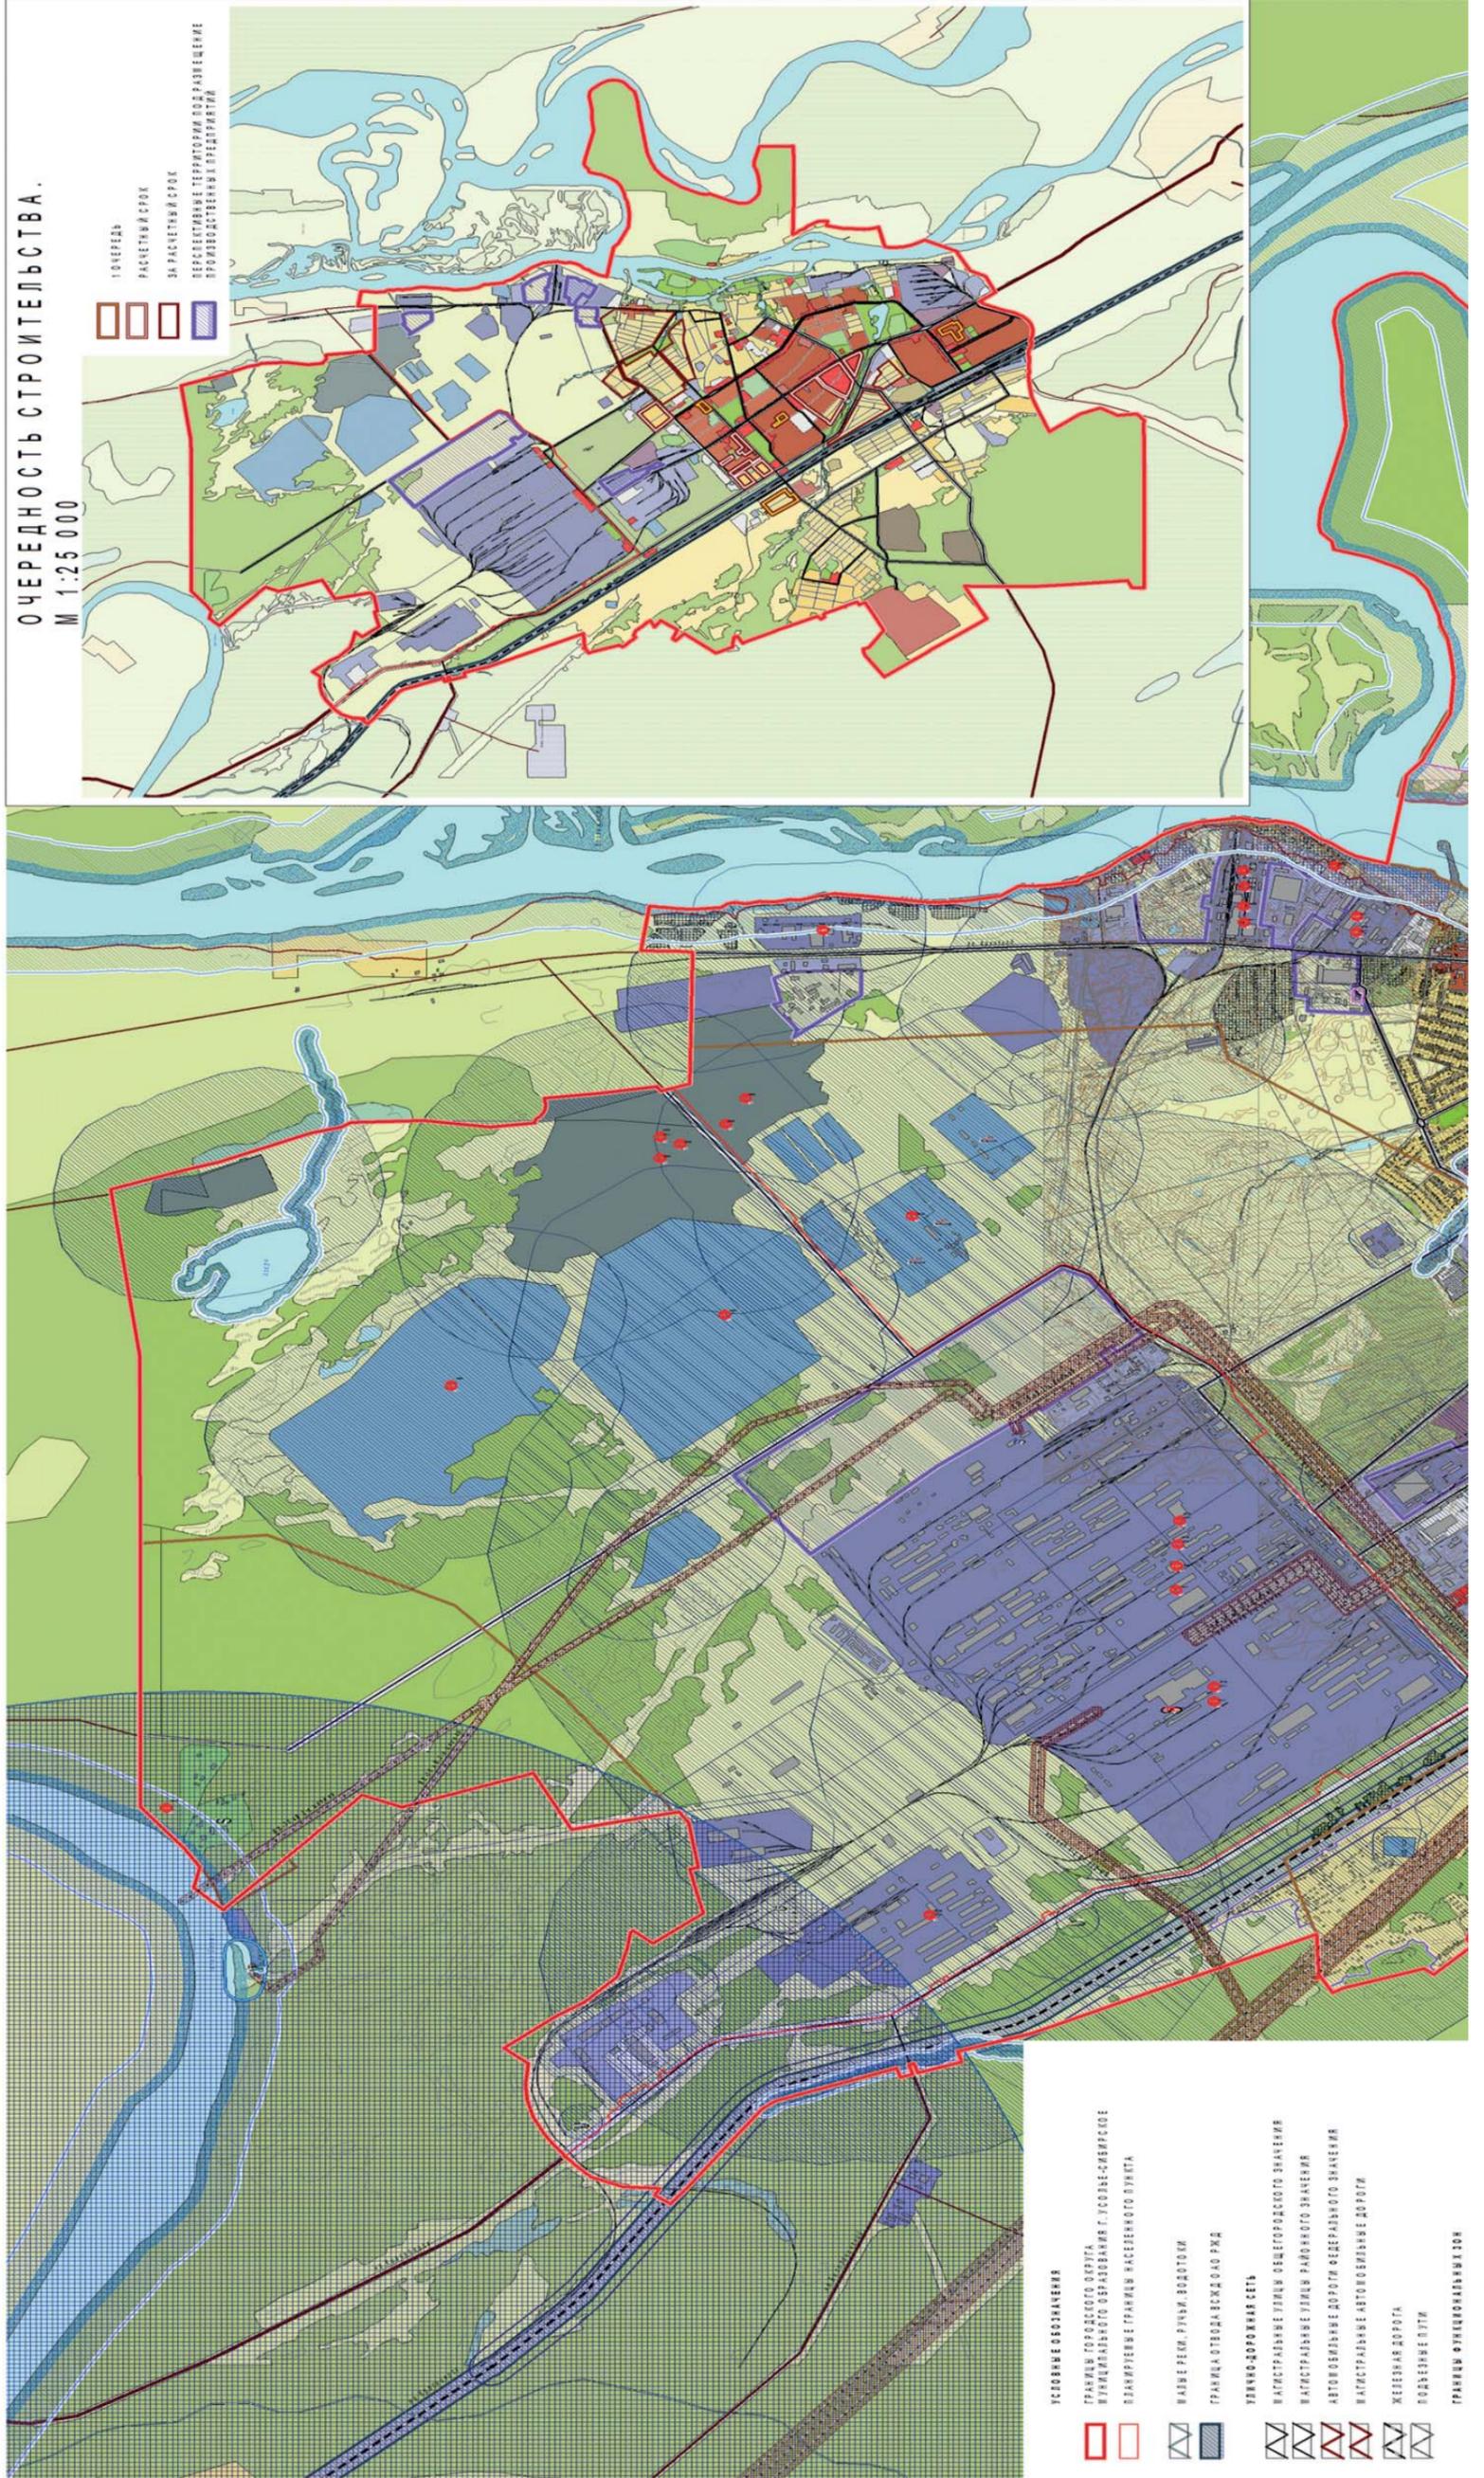

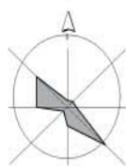

ВНЕСЕНИЕ ИЗМЕНЕНИЙ В ГЕНЕРАЛЬНЫЙ ПЛАН МУНИЦИПАЛЬНОГО ОБРАЗОВАНИЯ "ГОРОД УСОЛЬЕ-СИБИРСКОЕ" В ЧАСТИ ИЗМЕНЕНИЯ ГРАНИЦЫ НАСЕЛЕННОГО ПУНКТА
КАРТА ГРАНИЦЫ НАСЕЛЕННОГО ПУНКТА - Г. УСОЛЬЕ-СИБИРСКОЕ М 1:10 000.
КАРТА С ОТОБРАЖЕНИЕМ ПЛАНИРУЕМЫХ ГРАНИЦ ЗЕМЕЛЬ РАЗЛИЧНЫХ КАТЕГОРИЙ М 1:30 000

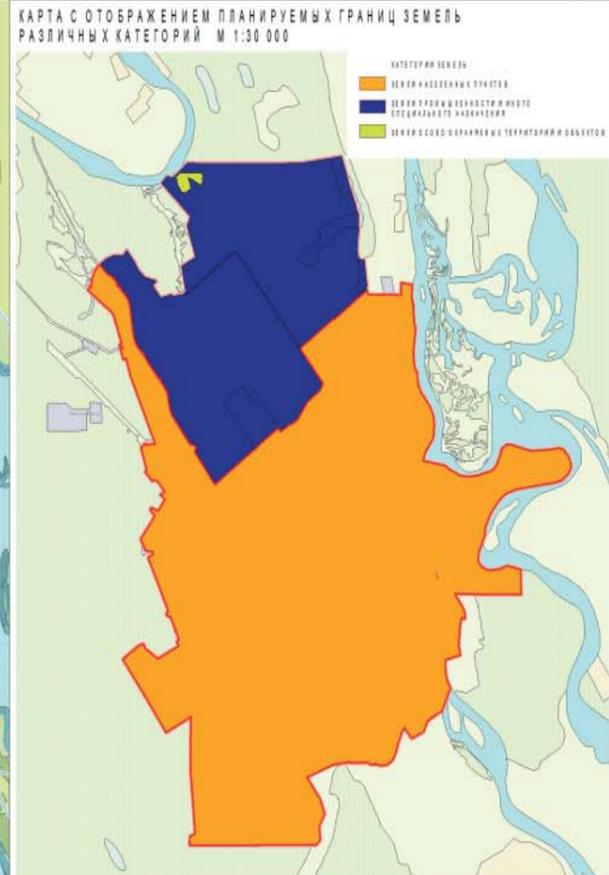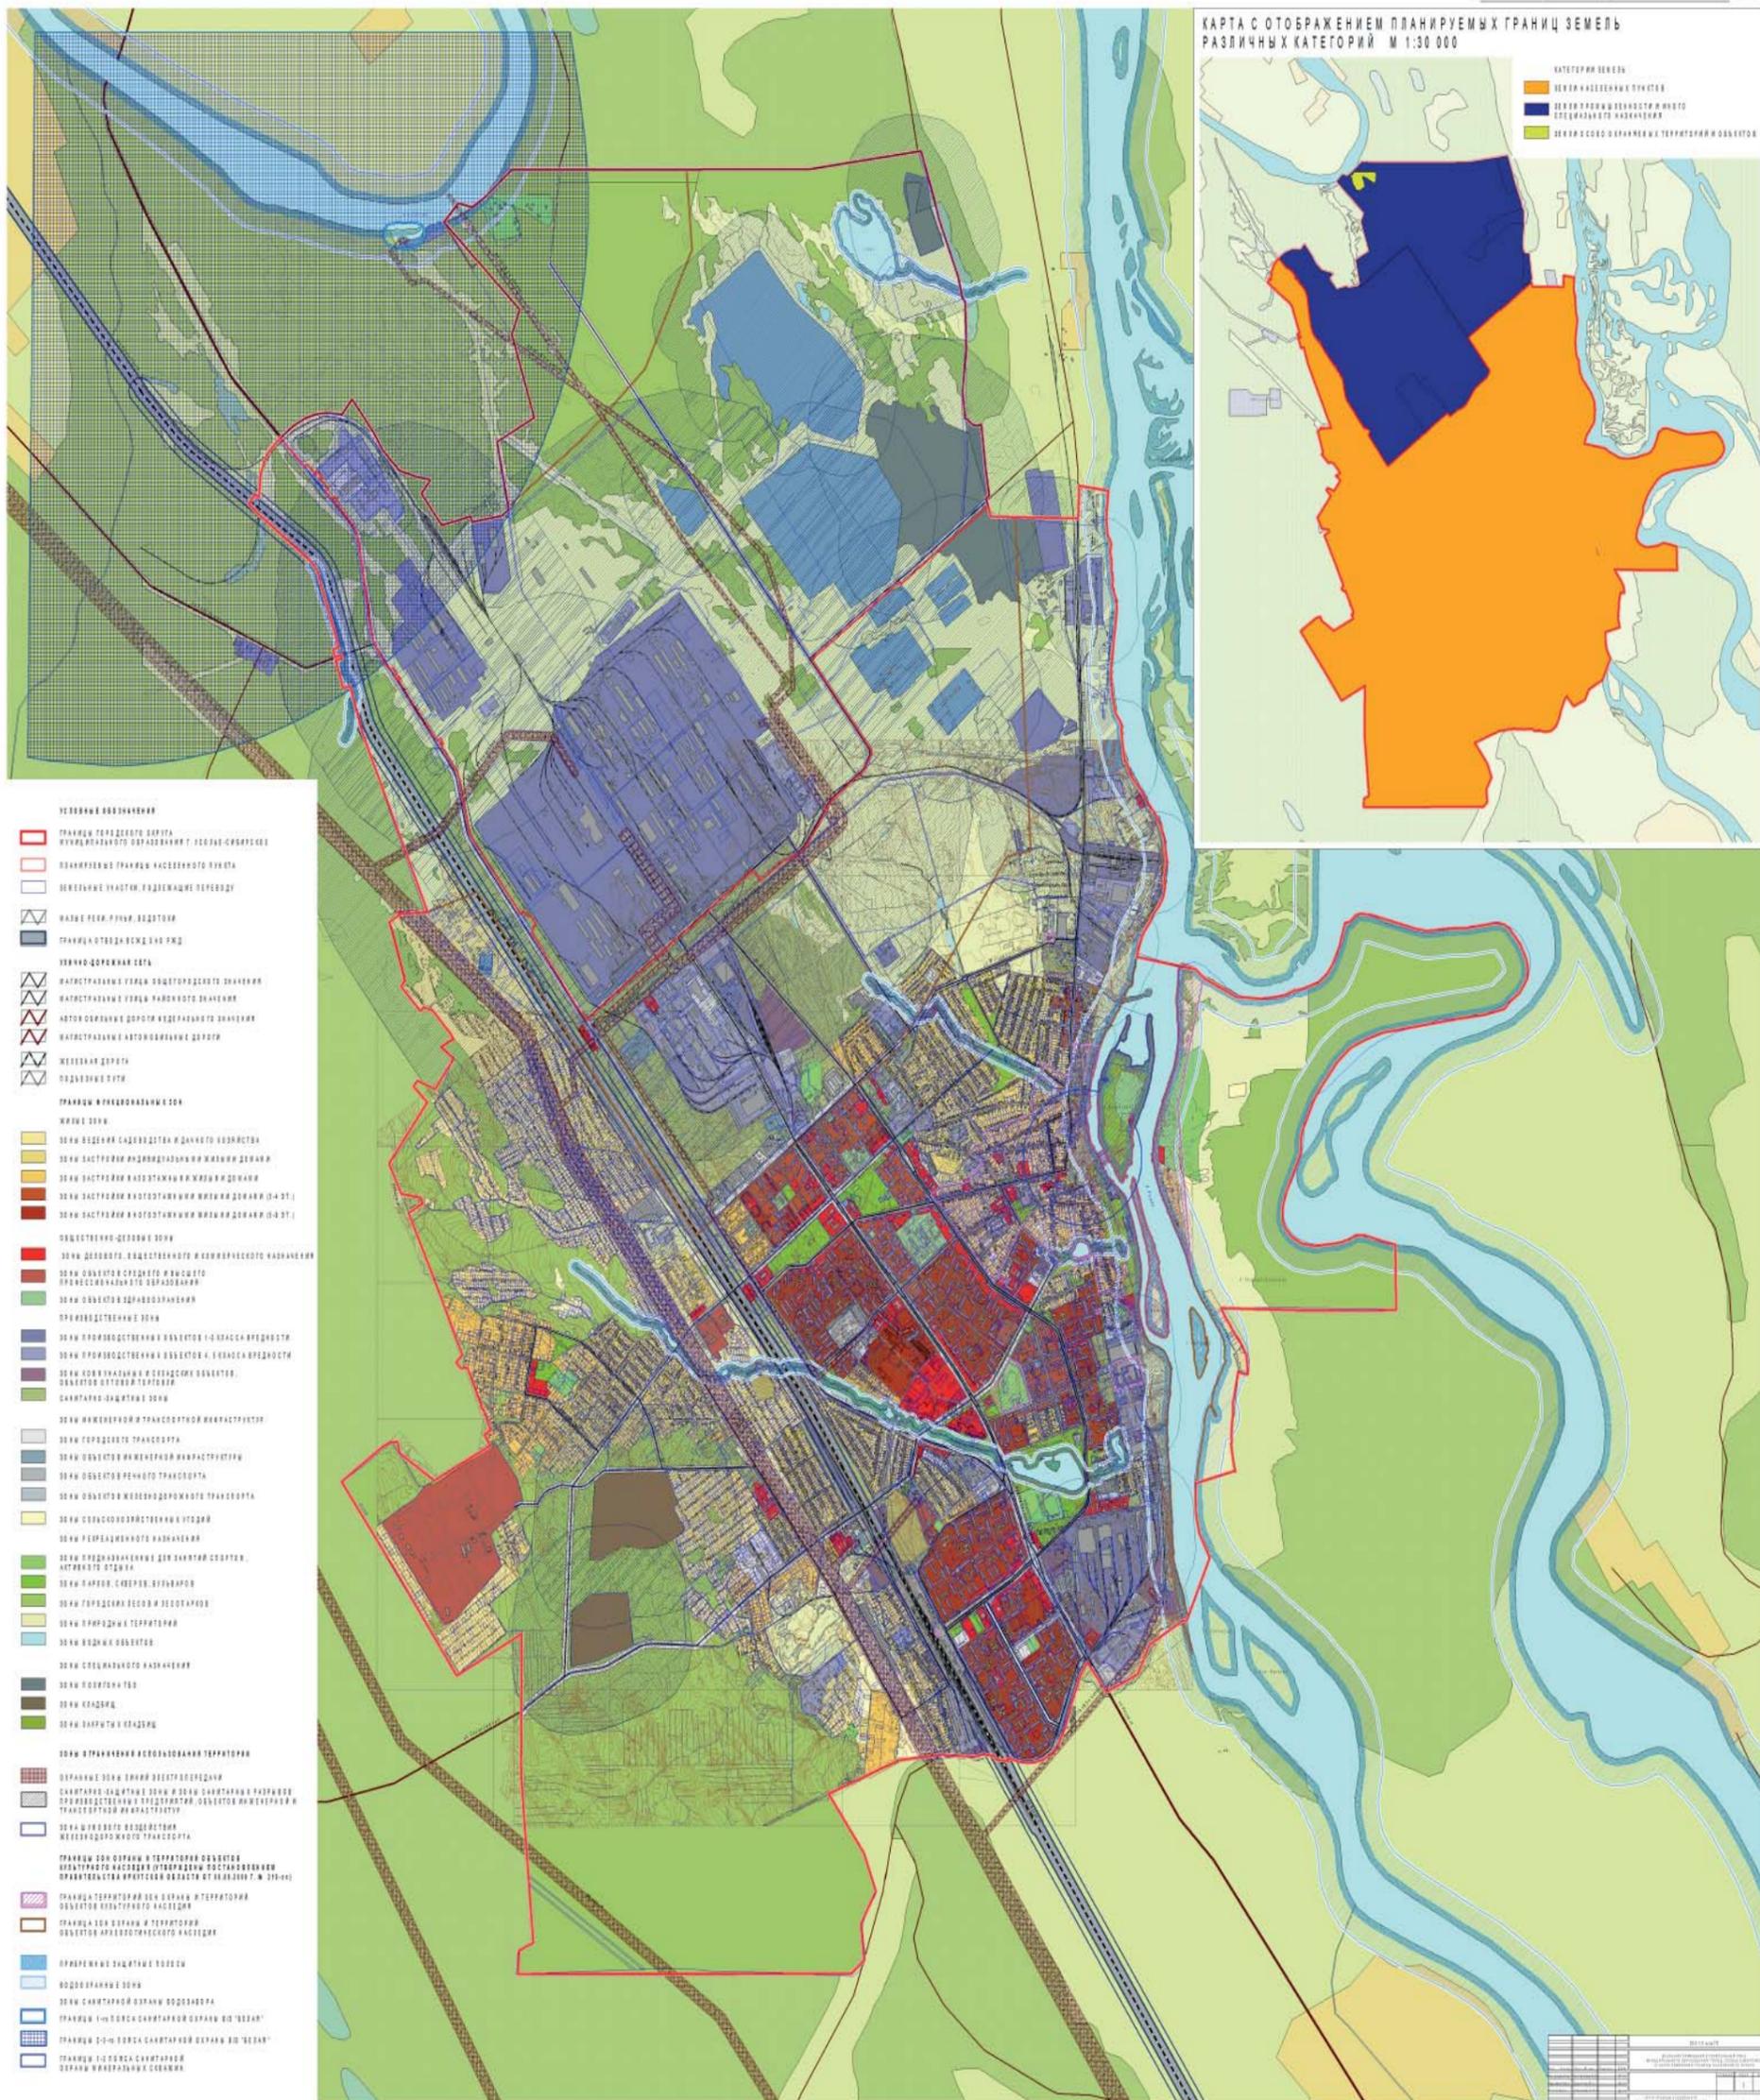

- УСЛОВНЫЕ ОБОЗНАЧЕНИЯ**
- Границы городского округа муниципального образования г. Усолье-Сибирское
 - Планируемые границы населенного пункта
 - Земельные участки, подлежащие переводу
 - Каналы реки, ручьи, водоток
 - Граница отвода водоему РМД
 - Улично-дорожная сеть
 - Автомобильные улицы общегородского значения
 - Автомобильные улицы районного значения
 - Автодорожные дороги федерального значения
 - Автомобильные дороги государственного значения
 - Железные дороги
 - Подземные пути
 - Границы инженерных сетей
 - Жилые зоны
 - Зоны ведения садоводства и дачного строительства
 - Зоны застройки индивидуальной жилой застройки
 - Зоны застройки многоквартирных жилых домов
 - Зоны застройки малоэтажной жилой застройки (М-ЭТ)
 - Зоны застройки многоквартирных жилых домов (М-ЭТ)
 - Общественно-деловые зоны
 - Зоны делового, общественного и коммунального назначения
 - Зоны объектов среднего и высшего профессионального образования
 - Зоны объектов здравоохранения
 - Производственные зоны
 - Зоны производственных объектов I-класса вредности
 - Зоны производственных объектов II-класса вредности
 - Зоны складских и логистических объектов, объектов оптовой торговли
 - Санитарно-защитные зоны
 - Зоны инженерной и транспортной инфраструктуры
 - Зоны городского транспорта
 - Зоны объектов инженерной инфраструктуры
 - Зоны объектов речного транспорта
 - Зоны объектов железнодорожного транспорта
 - Зоны сельскохозяйственного назначения
 - Зоны рекреационного назначения
 - Зоны рекреационные для санктариатов, курортов, оздоровительных учреждений
 - Зоны парков, скверов, бульваров
 - Зоны городских лесов и зеленых зон
 - Зоны природной территории
 - Зоны водных объектов
 - Зоны специального назначения
 - Зоны охраны ГЭС
 - Зоны кладбищ
 - Зоны парков и скверов
 - Зоны размещения объектов размещения территории
 - Ограниченные зоны для размещения объектов размещения территории
 - Санитарно-защитные зоны и зоны санитарной охраны объектов инженерной и транспортной инфраструктуры
 - Зоны и районы водозащиты железнодорожного транспорта
 - Границы зон охраны и территории объектов культурного наследия (отражены от территории, расположенной в границах территории историко-культурного наследия)
 - Границы территории зон охраны и территории объектов культурного наследия
 - Границы зон охраны и территорий объектов археологического наследия
 - Привлекательные территории
 - Водооградные зоны
 - Зоны санитарной охраны водозащиты
 - Границы I-го класса санитарной охраны вод "белая"
 - Границы зон I-го класса санитарной охраны вод "белая"
 - Границы I-го класса санитарной охраны вод "черная"