

м, между фронтальной границей участка и основным строением до 6 м; максимальный процент застройки в границах земельного участка – 30; минимальный процент озеленения – 20, максимальное количество этажей – 3; максимальная высота здания – 15 м.

Технические условия подключения объекта к сетям инженерно-технического обеспечения:

1. Теплоснабжение – подключение к сетям инженерно-технического обеспечения возможно после включения объектов в схему теплоснабжения г. Усулье-Сибирское с 2013 по 2028 г. г., инвестиционную программу в сфере теплоснабжения ПАО «Иркутскэнерго» и утверждения платы за подключение согласно письму филиала ТЭЦ-11 ПАО «Иркутскэнерго» от 13.09.2016 года № 003-01/1201 (Приложение 11).

2. Электроснабжение – техническая возможность осуществления технологического присоединения к сетям ОГУЭП «Облкоммунэнерго» существует согласно письму филиала «Ангарские электрические сети» Усульского подразделения ОГУЭП «Облкоммунэнерго» от 13.09.2016 года № 178ж/АЭС-У (Приложение 12).

3. Водоснабжение и водоотведение – возможность подсоединения к сетям централизованного водоснабжения и водоотведения существует согласно письму ООО «АкваСервис» от 15.09.2016 года № 04/3806 (Приложение 13).

Обременения и ограничения: отсутствуют согласно кадастровому паспорту от 24.08.2016 года № 3800/601/16-437844.

Начальная цена – 321 492,94 руб. (Триста двадцать одна тысяча четыреста девятнадцать руб. 94 коп.).

Шаг аукциона – 9 644,79 руб. (Девять тысяч шестьсот сорок четыре руб. 79 коп.) – 3% от начальной цены.

Сумма задатка – 64 298,59 руб. (Шестьдесят четыре тысячи двести девяносто восемь руб. 59 коп.) – 20% от начальной цены.

Форма и срок платежа – безналичный расчет, единовременный платеж в течение одного дня с момента подписания договора купли-продажи.

Сумма задатка должна быть внесена не позднее 17.00 час. 10.05.2017 года и поступить на лицевой счет Организатора аукциона на дату рассмотрения заявок на участие в аукционе и определения участников аукциона.

Реквизиты для перечисления суммы задатка:

Получатель: комитет по финансам администрации города Усулье-Сибирское (КУМИ администрации города Усулье-Сибирское, л. с. 903.04.001.0), ИНН 3819003592, КПП 385101001, счет 40302810900005000002 в РКЦ Усулье-Сибирское г. Усулье-Сибирское, БИК 042502000. Назначение платежа – задаток для участия в аукционе по продаже земельного участка (Лот № _____, кадастровый № _____, адрес земельного участка).

Факт поступления задатков от заявителей устанавливается на основании выписки (выписок) с лицевого счета Организатора аукциона.

Заявки на аукцион принимаются с 14.04.2017 года по 10.05.2017 года в рабочее время (с 8-00 до 12-00 час., с 13-00 до 17-00 час.) по адресу: г. Усулье-Сибирское, ул. Ватутина, 10, каб. № 37, комитет по управлению муниципальным имуществом администрации города Усулье-Сибирское, справки по телефону 6-27-69.

Для участия в аукционе заявителям представляют следующие документы:

1. Заявка на участие в аукционе по установленной в извещении о проведении аукциона форме с указанием банковских реквизитов счета для возврата задатка;

2. Копии документов, удостоверяющих личность заявителя (для граждан);

3. Надлежащим образом заверенный перевод на русский язык документов о государственной регистрации юридического лица в соответствии с законодательством иностранного государства в случае, если заявитель является иностранным юридическим лицом;

4. Документы, подтверждающие внесение задатка.

Заявитель имеет право отозвать принятую Организатором аукциона заявку на участие в аукционе до дня окончания срока приема заявок, уведомив об этом в письменной форме Организатора аукциона. В случае отзыва заявки заявителем позднее дня окончания срока приема заявок задаток возвращается в порядке, установленном для участников аукциона.

Заявитель имеет право отозвать принятую Организатором аукциона заявку на участие в аукционе до дня окончания срока приема заявок, уведомив об этом в письменной форме Организатора аукциона. В случае отзыва заявки заявителем позднее дня окончания срока приема заявок задаток возвращается в порядке, установленном для участников аукциона.

Один заявитель вправе подать только одну заявку на участие в аукционе. Заявка на участие в аукционе, поступившая по истечении срока приема заявок, возвращается заявителю в день ее поступления.

Рассмотрение заявок на участие в аукционе и определение участников аукциона состоится 12.05.2017 года в 11-00 час. по местному времени по адресу: г. Усулье-Сибирское, ул. Ватутина, 10, кабинет № 32.

В день рассмотрения заявок на участие в аукционе и определения участников аукциона Организатор аукциона рассматривает заявки и документы заявителей, устанавливает факт поступления от заявителей задатков на основании выписки (выписок) с соответствующего счета. По результатам рассмотрения документов Организатор аукциона принимает решение о признании заявителей участниками аукциона или об отказе в допуске заявителей к участию в аукционе.

Заявитель не допускается к участию в аукционе в следующих случаях:

1) непредставление необходимых для участия в аукционе документов или представление недостоверных сведений;

2) непоступление задатка на дату рассмотрения заявок на участие в аукционе и определения участников аукциона;

3) подача заявки на участие в аукционе лицом, которое не имеет права быть участником аукциона, покупателем земельного участка;

4) наличие сведений о заявителе, об учредителях (участниках), о членах коллегиальных исполнительных органов заявителя, лицах, исполняющих функции единоличного исполнительного органа заявителя, являющегося юридическим лицом, в реестре недобросовестных участников аукциона.

Заявителям на участие в аукционе необходимо 12.05.2017 года в 14-00 час. прибыть по адресу: г. Усулье-Сибирское, ул. Ватутина, 10, комитет по управлению муниципальным имуществом администрации города, каб. 37, для получения уведомления о признании участниками аукциона, либо о не допуске к участию в аукционе.

Аукцион состоится 16.05.2017 года в 14-00 час. по местному времени по адресу: г. Усулье-Сибирское, ул. Ватутина, 10, актовый зал администрации города Усулье-Сибирское.

Осмотр земельных участков производится в рабочее время (с 8-00 до 12-00 час., с 13-00 до 17-00 час.) по предварительной договоренности.

Аукцион проводится при наличии не менее 2-х участников.

Порядок определения победителя: победителем аукциона признается участник аукциона, предложивший наибольшую цену за земельный участок. Подведение итогов аукциона осуществляется в день проведения аукциона по адресу: г. Усулье-Сибирское, ул. Ватутина, 10, актовый зал администрации города.

Подписанный протокол об итогах аукциона является документом, удостоверяющим право победителя на заключение договора купли-продажи земельного участка.

Уведомление о признании участника аукциона победителем выдается победителю или его полномочному представителю под расписку в день подведения итогов аукциона.

Договор купли-продажи земельного участка заключается между лицом, признанным победителем аукциона, либо иными лицами, установленными п. п. 13, 14, 20, 25 ст. 39.12. Земельного кодекса Российской Федерации, и комитетом по управлению муниципальным имуществом администрации города Усулье-Сибирское, в порядке и сроки, установленные требованиями Земельного кодекса Российской Федерации.

Последствия уклонения лица, признанного победителем аукциона, иных лиц, с которыми заключается договор купли-продажи земельного участка, являющегося предметом аукциона, Организатора аукциона от подписания протокола, а также от заключения договора купли-продажи определяются в соответствии с п. п. 27, 30 ст. 39.12. Земельного кодекса Российской Федерации.

В случае невыполнения вышеуказанных обязательств итоги аукциона аннулируются, земельный участок остается в муниципальной собственности, задаток, внесенный лицом, признанным победителем аукциона, а также иными лицами, с которыми заключается договор купли-продажи земельного участка, не возвращается.

Задаток возвращается участникам аукциона, за исключением лица, признанного победителем аукциона, иных лиц, с которыми заключается договор купли-продажи земельного участка, в течение 3-х дней с даты подведения итогов аукциона.

Внесенный лицом, признанным победителем аукциона, иными лицами, с которыми заключается договор купли-продажи земельного участка, задаток засчитывается в оплату приобретаемого земельного участка.

Организатор аукциона вправе объявить о проведении повторного аукциона в случае, если аукцион был признан несостоявшимся и лицо, подавшее единственную заявку на участие в аукционе, заявитель, признанный единственным участником аукциона, или единственный принявший участие в аукционе его участник в течение тридцати дней со дня направления им проекта договора купли-продажи земельного участка не

подписали и не предоставили в уполномоченный орган уполномоченный договор. При этом условия повторного аукциона могут быть изменены.

Уполномоченный орган принимает решение об отказе в проведении аукциона в случае выявления обстоятельств, предусмотренных п. 8 ст. 39.11 Земельного кодекса Российской Федерации. Извещение об отказе в проведении аукциона размещается на официальном сайте Организатора аукциона в течение трех дней со дня принятия решения. Организатор аукциона в течение трех дней со дня принятия решения об отказе в проведении аукциона обязан известить участников аукциона об отказе в проведении аукциона и возратить его участникам внесенные задатки.

ЗАЯВКА

на участие в аукционе по продаже земельного участка, право государственной собственности на который не разграничено

«_____» 2017 года _____ г. Усулье-Сибирское

1. Ознакомившись с извещением о проведении аукциона по продаже земельных участков, опубликованном 14.04.2017 года на официальном сайте торгов: <http://torgi.gov.ru>, а также изучив предмет аукциона:

заявитель: Физическое лицо Юридическое лицо
наименование заявителя (Ф.И.О.) _____

учредительные документы (или документ, удостоверяющий личность): _____

юридический адрес (или место жительства), почтовый адрес: _____

телефон: _____ факс: _____

Реквизиты для возврата задатка:

Наименование банка _____

Кор. счет банка _____

ИНН банка _____

КПП банка _____

Рас. счёт получателя _____

просит принять настоящую заявку на участие в аукционе, проводимом комитетом по управлению муниципальным имуществом администрации города Усулье-Сибирское (далее – «Организатор аукциона») **16.05.2017 года в 14-00 час. по адресу: Иркутская обл., г. Усулье-Сибирское, ул. Ватутина, 10, актовый зал.**

2. Подавая настоящую заявку на участие в аукционе Заявитель обязуется соблюдать условия проведения аукциона, содержащиеся в указанном выше извещении о проведении аукциона, а также в решении об условиях продажи земельного участка.

3. Настоящий Заявитель подтверждает, что он ознакомлен с порядком, сроками и условиями продажи земельного участка.

4. В случае признания победителем аукциона, Заявитель обязуется:

- в день подведения итогов аукциона после окончания подписать протокол о результатах аукциона;

- подписать Договор купли-продажи земельного участка и в течение одного дня с даты подписания указанного Договора оплатить сумму выкупа, установленную подписанным Договором купли-продажи земельного участка и протоколом о результатах аукциона, имеющем силу договора.

5. В случае если лицо, признанное победителем аукциона, уклонилось от подписания протокола о результатах аукциона, заключения договора купли-продажи земельного участка, внесенный лицом, признанным победителем аукциона, задаток ему не возвращается.

Приложение:

1. Документы, указанные в информационном сообщении о проведении аукциона.

2. Опись представляемых документов.

3. Платежный документ о перечислении задатка.

Подпись Заявителя _____

Заявка принята Организатором аукциона _____

Время и дата принятия заявки: _____ час. _____ мин.

«_____» 2017 года _____

Регистрационный номер заявки: № _____

Подпись уполномоченного лица Организатора аукциона _____

Проект

ДОГОВОР № _____

КУПЛИ-ПРОДАЖИ ЗЕМЕЛЬНОГО УЧАСТКА

г. Усулье-Сибирское «_____» 2017 года

Комитет по управлению муниципальным имуществом администрации города Усулье-Сибирское, в лице председателя комитета Шайповой Ларисы Ромазановны, действующей на основании положения о комитете по управлению муниципальным имуществом администрации города Усулье-Сибирское, именуемый в дальнейшем Продавец, с одной стороны,

_____ именуемый (-ая) в дальнейшем Покупатель, с другой стороны,

а вместе именуемые Стороны, на основании распоряжения комитета по управлению муниципальным имуществом от «_____» 2017 года № _____ «О проведении открытого аукциона по продаже земельных участков, расположенных по адресу: Иркутская область, г. Усулье-Сибирское» и протокола об итогах аукциона от «_____» 2017 года № _____, заключили настоящий Договор о нижеследующем:

1. Предмет Договора

1.1. Продавец передает, а Покупатель принимает в собственность земельный участок с кадастровым номером _____, площадь _____ кв. м, категория земель: земли населенных пунктов, расположенный по адресу: Иркутская область, г. Усулье-Сибирское, _____ с видом разрешенного использования: _____ (далее - Участок) и оплачивает за него цену, указанную в пункте 2.1. настоящего Договора.

1.2. Государственная собственность на Участок не разграничена.

2. Цена Договора и порядок расчетов

2.1. Цена земельного участка определяется в соответствии с протоколом об итогах аукциона от «_____» 2017 № _____ и составляет _____ рублей.

2.2. Оплата цены Участка осуществляется Покупателем путем перечисления денежных средств в размере, указанном в пункте 2.1 настоящего Договора, по следующим реквизитам:

Банк получателя: ОТДЕЛЕНИЕ ИРКУТСК, г. ИРКУТСК;

БИК – 042520001;

Получатель: УФК по Иркутской области (комитет по управлению муниципальным имуществом), ИНН 3819003592; КПП 385101001;

ОКТМО 25736000; р/сч 40101810900000010001;

КБК 90311406012040000430.

Назначение платежа – оплата за земельный участок по Договору купли-продажи от «_____» 2017 года № _____.

Датой оплаты цены Участка считается дата зачисления денежных средств на счет, указанный в пункте 2.2 настоящего Договора.

2.3. Оплата производится в полном объеме в течение одного дня с момента подписания настоящего Договора.

3. Передача Участка и переход права собственности на Участок

3.1. Переход права собственности на Участок по настоящему Договору подлежит обязательной государственной регистрации в органе, осуществляющем государственную регистрацию прав на недвижимое имущество и сделок с ним, по месту нахождения Участка, после исполнения обязательств по оплате цены Участка в соответствии с разделом 2 настоящего Договора.

3.2. Участок передается Продавцом Покупателю по акту приема-передачи и считается переданным с момента подписания указанного акта.

3.3. Риск случайной гибели, случайного повреждения и бремя содержания Участка переходит от Продавца к Покупателю с момента подписания Сторонами акта приема-передачи.

4. Обязанности и права Сторон

4.1. Покупатель обязуется:

4.1.1. Полностью оплатить цену Участка в размере, порядке и сроки, установленные разделом 2 настоящего Договора.

Сумма задатка в размере _____ руб. _____ коп. в качестве обеспечения обязательств по оплате цены Участка, внесенная Покупателем, засчитывается в счет оплаты цены Участка.

4.1.2. Письменно своевременно уведомлять Продавца об изменении своих реквизитов.

4.1.3. Принять земельный участок от Продавца по акту приема-передачи в течение пяти дней с момента выполнения обязательства, указанного в пункте 4.1.1. настоящего Договора.

4.1.4. Одновременно с оплатой стоимости земельного участка произвести оплату государственной пошлины за совершение регистрационных действий в порядке, установленном действующим законодательством.

4.1.5. В день осуществления платежей предоставить Продавцу документы, подтверждающие оплату стоимости земельного участка и государственной пошлины за совершение регистрационных действий.

4.1.6. Использовать земельный участок в соответствии с целевым назначением категории земель и разрешенным использованием, установленным настоящим Договором.

4.1.7. Не осуществлять самовольных построек и не допускать действий, приводящих к ухудшению качественных характеристик земельного участка, не допускать захламления земельного участка бытовым и строительным мусором.

4.1.8. В целях обеспечения архитектурного облика города вынести на рассмотрение и внесение предложений по утверждению градостроительной документации Градостроительным советом при администрации города Усулье-Сибирское с получением согласования архитектурного проекта объекта.

4.1.9. При строительстве объекта, при условии соблюдения подпункта 4.1.6. настоящего Договора, руководствоваться действующими строительными правилами и нормативами с получением разрешительных документов по проекту от архитектурных, пожарных, санитарных, природоохранных и иных уполномоченных органов.

4.1.10. Обеспечить строительство объекта в границах предоставленного земельного участка с соблюдением градостроительных норм в соответствии с Правилами землепользования и застройки муниципального образования «город Усулье-Сибирское», утвержденными Решением Думы города Усулье-Сибирское от 07.09.2016 года № 60/6, а также с применением максимального процента застройки в границах земельного участка с учетом парковочных мест и благоустройства прилегающей территории в границах земельного участка.

4.1.11. Соблюдать при использовании земельного участка требования градостроительных регламентов, строительных, экологических, санитарно-гигиенических, противопожарных и иных правил и нормативов.

4.1.12. Не начинать строительство до получения в установленном законом порядке разрешения на строительство, как и не производить никакие земляные работы, до получения соответствующих разрешений в установленном порядке.

4.1.13. Обеспечить содержание земельного участка в надлежащем санитарном состоянии, осуществлять благоустройство земельного участка и прилегающей к нему территории, а также содержать расположенные на земельном участке объекты недвижимости в состоянии, соответствующем общему архитектурному облику города Усулье-Сибирское, в соответствии с Правилами благоустройства на территории города Усулье-Сибирское, утвержденными решением Думы города Усулье-Сибирское от 25.09.2003 года № 68.

4.1.14. Выступать правопреемником в отношении всех касающихся земельного участка обязательств градостроительного характера.

4.1.15. Выполнять требования, вытекающие из установленных в соответствии с законодательством Российской Федерации ограничений прав на земельный участок и сервитутам.

4.1.16. Предоставлять информацию о состоянии земельного участка по запросам соответствующих органов государственной власти и органов местного самоуправления, создавать необходимые условия для контроля за надлежащим исполнением условий настоящего Договора и установленного порядка использования земельного участка, а также обеспечивать доступ и проход на территорию земельного участка их представителей.

4.1.17. Обеспечить свободный доступ на земельный участок полномочным представителям соответствующих служб для проведения контроля за использованием и охраной земель, в целях ремонта коммунальных, инженерных, электрических и других линий и сетей, а также объектов транспортной инфраструктуры при прохождении их через земельный участок.

4.1.18. Предоставлять возможность прокладки и использования линий электропередачи, связи и трубопроводов, систем водоснабжения, канализации и мелиорации.

4.1.19. С момента подписания настоящего Договора и до момента регистрации права собственности на земельный участок Покупатель не вправе отчуждать его или самостоятельно распоряжаться им иным образом.

4.1.20. Не нарушать права и охраняемые законом интересы третьих лиц, в том числе не осуществлять на выделенном участке деятельность, в результате которой создавались бы какие-либо препятствия (помехи или неудобства) третьим лицам.

4.1.21. Не менять используемую площадь земельного участка.

4.2. Продавец обязуется:

4.2.1. Передать земельный участок от Продавца по акту приема-передачи в течение пяти дней с момента выполнения Покупателем обязательства, указанного в пункте 4.1.1. настоящего Договора.

4.2.2. В течение 5 (пяти) рабочих дней со дня подписания настоящего Договора обеспечить направление документов на государственную регистрацию прав.

4.3. Права, обязанности Сторон, не предусмотренные настоящим Договором, устанавливаются в соответствии с действующим законодательством.

5. Ответственность Сторон

5.1. Продавец не несет ответственность за недостоверность сведений, представленных ему Покупателем или иными органами и организациями, вошедших в настоящий Договор, включая приложения к нему.

5.2. Покупатель осмотрел земельный участок в натуре, ознакомился с его количественными и качественными характеристиками, правовым режимом земель и принимает на себя ответственность за совершение им любые действия, противоречащие законодательству Российской Федерации, Иркутской области, а также муниципальным правовым актам и условиям настоящего договора.

5.3. Просрочка внесения денежных средств в счет оплаты цены Участка в сумме и в сроки, указанные в разделе 2. настоящего Договора, не может составлять более трех дней (далее - допустимая просрочка). Просрочка свыше трех дней считается отказом Покупателя от исполнения обязательств по оплате цены земельного участка.

5.4. За нарушение срока внесения денежных средств Покупателем в счет оплаты цены Участка в порядке, предусмотренном в разделе 2 настоящего Договора, Покупатель уплачивает Продавцу пени в размере 0,03% (три сотых процента) от невнесенной суммы за каждый день просрочки.

5.5. В случае превышения срока допустимой просрочки, предусмотренной пунктом 5.3. настоящего Договора, настоящий Договор расторгается Продавцом в одностороннем порядке. При этом Покупателю не возвращается задаток в размере _____ руб. _____ коп.

5.6. В случае отказа Покупателя от оплаты или от земельного участка, настоящий Договор расторгается по инициативе Продавца в одностороннем порядке, итоги торгов аннулируются, при этом Покупатель уплачивает штраф в размере 20% от цены Участка, указанной в разделе 2. настоящего Договора.

5.7. Расторжение настоящего Договора не освобождает Покупателя от уплаты пеней и штрафов.

5.8. В случае неисполнения или ненадлежащего исполнения со стороны Покупателя обязательств, предусмотренных пунктами 4.1.1.–4.1.21. настоящего Договора Покупатель уплачивает Продавцу штраф в размере 10% от цены земельного участка, указанной в разделе 2. настоящего Договора.

5.9. В случае использования земельного участка не по целевому назначению в соответствии с его принадлежностью к той или иной категории земель и разрешенным использованием или неиспользования земельного участка Покупатель несет ответственность в соответствии с действующим законодательством.

5.10. В случае невыполнения или несвоевременного выполнения обязанностей по приведению земельного участка в состояние, пригодное для использования по целевому назначению Покупатель несет ответственность в соответствии с действующим законодательством.

5.11. В иных случаях нарушения настоящего Договора Стороны несут ответственность в соответствии с действующим законодательством РФ.

6. Действие договора

6.1. Настоящий Договор вступает в силу с момента его подписания Сторонами.

6.2. Договор расторгается по соглашению Сторон или в одностороннем порядке Продавцом.

6.3. Договор может быть расторгнут в одностороннем порядке Продавцом в следующих случаях:

6.3.1. Невнесение Покупателем оплаты цены Участка, в срок, предусмотренный разделом 2. настоящего Договора.

6.3.2. Неисполнение Покупателем обязательств, предусмотренных пунктами 4.1.1.–4.1.21. настоящего Договора.

6.3.3. Возникновение иных оснований, предусмотренных действующим законодательством.

6.4. В случае расторжения настоящего Договора земельный участок возвращается в распоряжение Продавца. Порядок возврата Покупателю денежных средств, уплаченных им в соответствии с пунктом 2.1. настоящего Договора, регулируется действующим законодательством и соглашением Сторон о расторжении договора. Штрафные санкции (пени), уплаченные Покупателем в связи с неисполнением и (или) ненадлежащим исполнением им обязательств по настоящему Договору, возврату не подлежат.

7. Рассмотрение споров

7.1. Настоящий Договор считается заключенным с даты его подписания Сторонами и действует вплоть до полного выполнения Сторонами своих обязательств либо до его расторжения.

7.2. Настоящий Договор может быть расторгнут в форме, установленной законом, по требованию одной из Сторон, в том числе в связи с неплатой или неполной оплатой Покупателем цены Участка.

7.3. Все споры между Сторонами, возникающие по настоящему Договору, разрешаются в соответствии с законодательством Российской Федерации.

8. Обременения (ограничения) Участка
8.1. Продавец передает, а Покупатель принимает согласно условиям настоящего Договора Участок, свободный от любых имущественных прав и претензий третьих лиц.
8.2. Обременения (ограничения) на участке:

9. Особые условия Договора

9.1. С момента подписания настоящего Договора и до момента регистрации права собственности на Участок принадлежащее Покупателю недвижимое имущество, находящееся на Участке, отчуждению в собственности третьих лиц не подлежит.

9.2. Изменение указанного в пункте 1.1. настоящего Договора целевого назначения земель, вида разрешенного использования земельного участка допускается по соглашению сторон в порядке, предусмотренном действующим законодательством.

10. Заключительные положения

10.1. Сроки, указанные в настоящем Договоре, исчисляются периодом времени, указанным в днях. Течение срока начинается в день наступления события, которым определено его начало.

10.2. Любые изменения и дополнения к настоящему Договору считаются действительными, если они совершены в письменной форме и подписаны надлежаще уполномоченными на то представителями Сторон.

10.3. Отношения Сторон, не урегулированные настоящим Договором, регулируются действующим законодательством РФ.

10.4. Споры, возникающие при исполнении настоящего Договора, разрешаются в порядке, установленном действующим законодательством.

10.5. Настоящий договор составлен на русском языке в простой письменной форме, в трех экземплярах, имеющих одинаковую юридическую силу, и действует с момента его подписания:
- 1-й экз. – Продавцу;
- 2-й экз. – Покупателю;

- 3-й экз. – Управлению Федеральной службы государственной регистрации, кадастра и картографии по Иркутской области.

10.6. Во всем остальном, что не предусмотрено Договором, Стороны руководствуются действующим законодательством Российской Федерации.

10.7. Все уведомления и сообщения в рамках Договора должны направляться Сторонами друг другу в письменной форме. Сообщения будут считаться исполненными надлежащим образом, если они посланы заказным письмом, по электронной почте с подтверждением получения, по телеграфу, телетайпу, телексу, телефаксу или доставлены лично по юридическим (почтовым) адресам Сторон с получением под расписку соответствующими должностными лицами.

10.8. Стороны освобождаются от ответственности за неисполнение или ненадлежащее исполнение обязательств по Договору, если надлежащее исполнение оказалось невозможным вследствие непреодолимой силы.

10.9. Подписанные тексты настоящего Договора по одному экземпляру хранятся 1-й – у Продавца; 2-й – у Покупателя; 3-й – в органе государственной регистрации.

11. Адреса и банковские реквизиты сторон

Продавец:
Комитет по управлению муниципальным имуществом администрации муниципального образования города Усолье-Сибирское, 665452, Иркутская обл., г. Усолье – Сибирское, ул. Ватутина, д.10

Банк получателя: ОТДЕЛЕНИЕ ИРКУТСК, г. ИРКУТСК, БИК – 042520001;

Получатель: УФК по Иркутской области (Комитет по управлению муниципальным имуществом), ИНН 3819003592; КПП 385101001; ОКТМО 25736000; р/сч 40101810900000010001; КБК 90311406012040000430.

Назначение платежа – оплата за земельный участок по Договору купли-продажи от «___» _____ 2017 года № _____.

Покупатель:

Подписи и печати сторон:
Продавец: _____ **Покупатель:** _____
М/П Л.Р. Шаипова (Фамилия, И., О.)
Приложение к Договору:
- Акт приема-передачи земельного участка (Приложение № 1).

Приложение № 1 к договору купли-продажи земельного участка

АКТ приема-передачи земельного участка

«___» _____ 2017 года г. Усолье-Сибирское
Комитет по управлению муниципальным имуществом администрации города Усолье-Сибирское, в лице председателя Комитета Шаиповой Ларисы Романовны, действующей на основании положения о Комитете по управлению муниципальным имуществом администрации города Усолье-Сибирское, именуемый в дальнейшем Продавец, с одной стороны, и гражданин (-нка) _____, именуемый (-ая) в дальнейшем Покупатель, в соответствии с распоряжением комитета по управлению муниципальным имуществом от «___» _____ 2017 года № _____ «О проведении открытого аукциона по продаже земельных участков, расположенных по адресу: Иркутская область, г. Усолье-Сибирское» и протоколом об итогах аукциона от «___» _____ 2017 года № _____, с другой стороны, являющиеся сторонами по договору купли-продажи земельного участка, составили настоящий акт о нижеследующем:

Комитет по управлению муниципальным имуществом администрации города Усолье-Сибирское передал, а _____ (далее - Покупатель) принял (-а) в собственность земельный участок с кадастровым номером _____, площадью _____ кв. м, расположенный на землях населенных пунктов, находящийся в ведении муниципального образования г. Усолье-Сибирское, по адресу: Иркутская область, город Усолье-Сибирское, _____ с видом разрешенного использования _____.

Переданный земельный участок на момент его приема-передачи находится в состоянии, удовлетворяющем Покупателя. Стороны взаимных претензий не имеют.

Настоящий акт составлен в 3 (трех) подлинных экземплярах на русском языке по одному для каждой из Сторон и один экземпляр для органа государственной регистрации.

Передал: _____ Л.Р. Шаипова

Принял: _____ Покупатель

(ФИО)

Председатель комитета _____ **Л.Р. Шаипова**

Российская Федерация Иркутская область Администрация города Усолье-Сибирское ПОСТАНОВЛЕНИЕ

от 20.03.2017 № 523
О принятии решения о подготовке документации по планировке территории в улицах Тракторная – Химическая – Индустриальная – Коростова, г. Усолье-Сибирское, Иркутской области

Рассмотрев обращение гр. Романчук Е.М. № Р-778 от 06.03.2017г. о подготовке документации по планировке территории в улицах Тракторная – Химическая – Индустриальная – Коростова, г. Усолье-Сибирское, Иркутской области, в соответствии со ст. 41, 42, 43, 45, 46 Градостроительного кодекса Российской Федерации №190-ФЗ от 29.12.2004г., руководствуясь Правилами землепользования и застройки муниципального образования «город Усолье-Сибирское», утвержденными решением городской Думы от 07.09.2016 г. № 60/6, ст.ст. 45, 55 Устава муниципального образования «город Усолье-Сибирское», администрация города Усолье-Сибирское

ПОСТАНОВЛЯЕТ:

1. Принять решение о подготовке проекта межевания территории в составе проекта планировки территории в улицах Тракторная – Химическая – Индустриальная – Коростова, г. Усолье-Сибирское, Иркутской области на основании предложения гр. Романчук Е.М.

2. Рекомендовать гр. Романчук Е.М. обеспечить подготовку проекта межевания территории в составе проекта планировки территории в улицах Тракторная – Химическая – Индустриальная – Коростова, г. Усолье-Сибирское, Иркутской области.

3. Опубликовать настоящее решение в газете «Официальное Усолье» и разместить на официальном сайте администрации города Усолье-Сибирское в информационно-телекоммуникационной сети «Интернет» (www.usolie-sibirskoe.ru).

4. Настоящее решение вступает в силу со дня официального опубликования и действует в течение одного года.

Глава администрации города _____ **О.П. Жилкин**

Российская Федерация Иркутская область Администрация города Усолье-Сибирское ПОСТАНОВЛЕНИЕ

от 10.04.2017 № 661
О внесении изменений в постановление главы администрации города Усолье-Сибирское от 23.05.2008 г. № 720 «О порядке принятия и рассмотрения уведомлений о проведении публичных мероприятий на территории муниципального образования города Усолье-Сибирское» (с изменениями от 15.02.2010 г. № 186, от 01.09.2010 г. № 1556, от 24.01.2011 г. № 71, от 06.07.2011 г. № 1425, от 13.10.2011 г. № 2216, от 19.10.2012 г. № 1963, от 18.02.2013 г. № 299, от 09.06.2014 г. № 1046, от 27.01.2015 г. № 99)

В целях эффективной работы комиссии по вопросам проведения публичных мероприятий на территории муниципального образования «город Усолье-Сибирское», руководствуясь ст. 45, ст. 55 Устава муниципального образования «город Усолье-Сибирское», администрация города Усолье-Сибирское

ПОСТАНОВЛЯЕТ:

1. Внести изменения в приложение № 2 к постановлению главы администрации города от 23.05.2008 г. № 720 «О порядке принятия и рассмотрения уведомлений о проведении публичных мероприятий на территории муниципального образования города Усолье-Сибирское» (с изменениями от 15.02.2010 г. № 186, от 01.09.2010 г. № 1556, от 24.01.2011 г. № 71, от 06.07.2011 г. № 1425, от 13.10.2011 г. № 2216, от 19.10.2012 г. № 1963, от 18.02.2013 г. № 299, от 09.06.2014 г. № 1046, от 27.01.2015 г. № 99), изложив его в следующей редакции:

«Состав комиссии по вопросам проведения публичных мероприятий на территории муниципального образования города Усолье-Сибирское»

1. Абрамова София Константиновна - руководитель аппарата администрации города, председатель комиссии;
2. Жакина Оксана Николаевна - заместитель начальника полиции по охране общественного порядка Межмуниципального отдела МВД РФ «Усольский» (по согласованию);
3. Демьяненко Владимир Андреевич - председатель Усольской городской общественной организации «Наш город», член Общественной палаты города Усолье-Сибирское (по согласованию);
4. Дедюро Александр Сергеевич - заместитель начальника полиции по охране общественного порядка Межмуниципального отдела МВД РФ «Усольский» (по согласованию);
5. Елизайтс Елена Михайловна - начальник отдела по благоустройству, экологии и лесопользованию комитета по городскому хозяйству администрации города;
6. Кононенко Оксана Анатольевна - консультант отдела культуры управления по социально-экономическим вопросам администрации города;
7. Мирошниченко Ирина Валерьевна - начальник отдела потребительского рынка и предпринимательства управления по социально-экономическим вопросам администрации города;
8. Москвитин Михаил Сергеевич - начальник отдела управления Федеральной службы безопасности России по Иркутской области в городе Усолье-Сибирское (по согласованию);
9. Мотылькова Лариса Владимировна - начальник отдела учета и контроля документов и обращений граждан аппарата администрации города;
10. Торпоккин Максим Викторович - депутат Думы города Усолье-Сибирское по избирательному округу № 6, директор МБКДУ «Дворец культуры» (по согласованию);
11. Филипенко Татьяна Владимировна - начальник юридического отдела администрации города.

2. Опубликовать настоящее постановление в газете «Официальное Усолье».

О.П. Жилкин

Российская Федерация Иркутская область Администрация города Усолье-Сибирское ПОСТАНОВЛЕНИЕ

от 17.02.2017 № 325
Об утверждении годового отчета о реализации муниципальной программы «Социальная поддержка населения города Усолье-Сибирское» на 2015-2020 годы, утвержденной постановлением администрации города от 14.10.2014 г. № 1768 (с изменениями от 09.10.2015 г. № 1780, от 28.01.2016 г. № 142, от 05.10.2016 г. № 2316, от 19.10.2016 г. № 2474, от 23.12.2016 г. № 3170), за 2016 год

Продолжение. Начало в № 12 от 7 апреля 2017 г.

Приложение 4 к годовому отчету о реализации муниципальной программы «Социальная поддержка населения города Усолье-Сибирское» на 2015-2020 годы за 2016 год

Оценка эффективности реализации муниципальной программы «Социальная поддержка населения города Усолье-Сибирское» на 2015-2020 годы за 2016 год

1. Оценка эффективности Подпрограммы 1 «Социальная поддержка отдельных категорий граждан города Усолье-Сибирское» на 2015-2018 годы (далее – подпрограмма 1).

Оценка степени достижения цели и решения задач подпрограммы определяется путем сопоставления фактически достигнутых значений показателей подпрограммы и их плановых значений по формуле:

$$C_{дц} = (C_{дп1} + C_{дп2} + C_{дпn})/N$$

где:
C_{дц} - степень достижения целей (решения задач);
C_{дп1} - степень достижения целевого показателя подпрограммы;
N - количество целевых показателей подпрограммы.

Степень достижения целевого показателя подпрограммы (C_{дц}) рассчитывается по формуле:

$$C_{дц} = 3_{ф} / 3_{п}$$

где:
3_ф - фактическое значение целевого показателя подпрограммы;
3_п - плановое значение целевого показателя подпрограммы (для целевых показателей, желаемой тенденцией развития которых является рост значений) или:

$$C_{дц} = 3_{п} / 3_{ф}$$

(для целевых показателей, желаемой тенденцией развития которых является снижение значений).

Подпрограмму 1 характеризуют 3 целевых показателя, необходимых для решения поставленной задачи «Обеспечение предоставления мер социальной поддержки отдельным категориям граждан».

Таким образом, значение степени достижения цели подпрограммы 1 составляет:

$$C_{дц} = ((100/100) + (100/100) + (100/100)) / 3 = 1$$

Оценка степени соответствия запланированному уровню затрат и эффективности использования средств, направленных на реализацию подпрограммы, определяется путем сопоставления плановых и фактических объемов финансирования подпрограммы по формуле:

$$U_{ф} = F_{п} / F_{о}$$

где:
F_о - уровень финансирования реализации подпрограммы;
F_п - фактический объем финансовых ресурсов, направленных на реализацию подпрограммы;

F_п - плановый объем финансовых ресурсов на соответствующий отчетный период.

$$U_{ф} = 4\ 248\ 467/4\ 248\ 467=1$$

Эффективность реализации подпрограммы 1 (Э_{мп}) рассчитывается по следующей формуле:

$$Э_{мп} = C_{дп} * U_{ф}$$

$$Э_{мп} = 1 * 1 = 1$$

В соответствии с Порядком проведения оценки эффективности реализации муниципальных программ города Усолье-Сибирское, утвержденным постановлением администрации города Усолье-Сибирское от 26.06.2014 г. № 1179 (далее – Порядок), согласно критериям оценки эффективности, реализация подпрограммы 1 является эффективной.

2. Оценка эффективности Подпрограммы 2 «Поддержка социально-ориентированных некоммерческих организаций города Усолье-Сибирское» на 2015-2020 годы (далее – подпрограмма 2).

Оценка эффективности подпрограммы 2 проводится аналогично подпрограмме 1:

$$C_{дц} = (1/1) + (650/400) + (1/1) / 3 = 1,2$$

$$U_{ф} = 736\ 664/736\ 664=1$$

$$Э_{п} = 1,2 * 1 = 1,2$$

В соответствии с Порядком, согласно критериям оценки эффективности, реализация подпрограммы 2 является высокоэффективной.

3. Оценка эффективности муниципальной программы «Социальная поддержка населения города Усолье-Сибирское» на 2015-2020 годы (далее – Программа).

Для оценки эффективности Программы в перечень показателей включены 2 целевых показателя, необходимых для комплексного анализа результативности.

Таким образом, оценка степени достижения цели и решения задач Программы определяется путем сопоставления фактически достигнутых значений показателей Программы и их плановых значений:

$$C_{дц} = (100/100) + (1/1) / 2 = 1$$

Оценка степени соответствия запланированному уровню затрат и эффективности использования средств, направленных на реализацию Программы, определяется путем сопоставления плановых и фактических объемов финансирования Программы:

$$U_{ф} = 4\ 985\ 131/4\ 985\ 131=1$$

Эффективность реализации Программы:
Э_п = 1 * 1 = 1

В соответствии с Порядком, согласно критериям оценки эффективности, реализация Программы является эффективной.

Исходя из проведенного анализа оценки эффективности Программы за 2016 год поставленные цели и задачи выполнены.

Руководитель аппарата администрации города _____ **С.К.Абрамова**

Российская Федерация Иркутская область Администрация города Усолье-Сибирское ПОСТАНОВЛЕНИЕ

от 28.02.2017 № 366
Об утверждении годового отчета о реализации муниципальной программы города Усолье-Сибирское «Муниципальная поддержка приоритетных отраслей экономики» на 2015-2020 годы, утвержденной постановлением администрации города Усолье-Сибирское от 19.09.2014 г. № 1634, с изменениями от 13.11.2014 г. № 1973, от 03.09.2015 г. № 1524, от 08.10.2015 г. № 1758, от 01.04.2016 г. № 563, от 30.06.2016 г. № 1647, от 22.09.2016 г. № 2243, за 2016 год

Продолжение. Начало в № 12 от 7 апреля 2017 г.

Приложение 3 к Отчету о реализации Программы

Пояснительная записка к годовому отчету об исполнении мероприятий муниципальной программы города Усолье-Сибирское «Муниципальная поддержка приоритетных отраслей экономики» на 2015-2020 годы за 2016 год

Муниципальная программа города Усолье-Сибирское «Муниципальная поддержка приоритетных отраслей экономики» на 2015-2020 годы была разработана отделом потребительского рынка и предпринимательства управления по социально-экономическим вопросам администрации города Усолье-Сибирское, утверждена постановлением администрации города Усолье-Сибирское от 19.09.2014 г. № 1634 (далее – Программа).

Сведения о внесенных изменениях в Программу

В 2016 году в Программу были внесены изменения постановлениями администрации города Усолье-Сибирское:

- от 01.04.2016 г. № 563 – в соответствии с письмом министерства экономического развития Иркутской области от 31.03.2016 г. № 62-35-788/6 «О внесении изменений в муниципальные программы» (увеличение финансирования программы за счет федерального и областного бюджетов, а также дополнение программы мероприятием «Субсидирование части затрат субъектов малого и среднего предпринимательства на приобретение оборудования»);

- от 30.06.2016 г. № 1647 – в соответствии с Положением о предоставлении и расходовании субсидий местным бюджетам в целях финансирования расходных обязательств муниципальных образований Иркутской области на осуществление мероприятий по содействию развитию малого и среднего предпринимательства, утвержденным постановлением Правительства Иркутской области от 14.04.2016 г. № 218-пп (мероприятие «Субсидирование части затрат субъектов малого и среднего предпринимательства на приобретение оборудования» заменено на «Субсидирование части затрат субъектов малого и среднего предпринимательства на приобретение производственного оборудования»);

- от 22.09.2016 г. № 2243 – в целях формирования проекта бюджета города Усолье-Сибирское на 2017 год и плановый период, в связи с изменением срока реализации муниципальных программ (до 2020 года включительно), а также с разделением основного мероприятия Подпрограммы «Оказание финансовой поддержки субъектам малого и среднего предпринимательства» на 2 основных мероприятия Подпрограммы: «Оказание финансовой поддержки субъектам малого предпринимательства – поддержка начинающих субъектов малого предпринимательства на создание собственного бизнеса» и «Оказание финансовой поддержки субъектам малого и среднего предпринимательства – субсидирование части затрат субъектов малого и среднего предпринимательства на приобретение производственного оборудования».

Основные результаты реализации Программы

Целью Программы является повышение эффективности муниципальной поддержки приоритетных отраслей экономики.

Задачей, направленной на достижение цели Программы в 2016 году, является содействие развитию, повышению конкурентоспособности субъектов малого и среднего предпринимательства.

Срок реализации Программы – 6 лет.

Источники финансирования Программы – средства местного, областного и федерального бюджетов.

Общий объем средств, необходимых для реализации Программы в 2016 году составил **7 390 921 руб.**

Для достижения заявленной цели и решения поставленной задачи в рамках Программы предусмотрена реализация 1 (одной) подпрограммы: «Поддержка и развитие малого и среднего предпринимательства в городе Усолье-Сибирское» на 2015-2020 годы (далее – Подпрограмма).

Срок реализации Подпрограммы – 6 лет.

Общий объем средств, необходимых для реализации Подпрограммы в 2016 году составил **7 390 921 руб.**

Сведения о результатах Программы представлены ниже.

Целью реализации Подпрограммы 1 «Поддержка и развитие малого и среднего предпринимательства в городе Усолье-Сибирское» на 2015-2020 годы является содействие развитию, повышению конкурентоспособности субъектов малого и среднего предпринимательства.

В рамках реализации Основного мероприятия 1. «Размещение информационных материалов, освещающих вопросы развития малого и среднего предпринимательства» Подпрограммы в 2016 году в средствах массовой информации размещены 855 информационных материалов, освещающих вопросы малого и среднего предпринимательства.

Фактически целевой показатель по данному мероприятию выполнен в полном объеме.

На реализацию Основного мероприятия 1 Подпрограммы было выделено 22 500,00 руб. из местного бюджета.

Исполнение по Основному мероприятию 1 - 100%.

В рамках реализации Основного мероприятия 2. «Оказание финансовой поддержки субъектам малого предпринимательства – поддержка начинающих субъектов малого предпринимательства на создание собственного бизнеса» Подпрограммы была оказана финансовая поддержка в виде выдачи безвозмездных субсидий – гранты начинающим на создание собственного бизнеса 11 субъектам малого предпринимательства города.

Фактически целевой показатель по данному мероприятию выполнен в полном объеме.

На реализацию Основного мероприятия 2 Подпрограммы было выделено 5 368 421,00 руб. (из федерального бюджета – 4 743 000,00 руб., из областного бюджета – 357 000,00 руб., из местного бюджета 268 421,00 руб.).

Исполнение по Основному мероприятию 2 - 100%.

За счет выданных в 2015 году субсидий на производство пластмассовых изделий, предоставление социальных услуг, выращивание сельскохозяйственных культур, дополнительное образование детей и взрослых, организации в 2016 году сохранили 14 рабочих мест, создали 28 рабочих мест, перечислили налоговых и неналоговых отчислений в бюджеты всех уровней Российской Федерации 1 200 000,00 руб.

В рамках реализации Основного мероприятия 3. «Оказание финансовой поддержки субъектам малого и среднего предпринимательства»

Фактически целевой показатель по данному мероприятию выполнен в полном объеме.

На реализацию Основного мероприятия 3 Подпрограммы было выделено 5 368 421,00 руб. (из федерального бюджета – 4 743 000,00 руб., из областного бюджета – 357 000,00 руб., из местного бюджета 268 421,00 руб.).

Исполнение по Основному мероприятию 3 - 100%.

За счет выданных в 2015 году субсидий на производство пластмассовых изделий, предоставление социальных услуг, выращивание сельскохозяйственных культур, дополнительное образование детей и взрослых, организации в 2016 году сохранили 14 рабочих мест, создали 28 рабочих мест, перечислили налоговых и неналоговых отчислений в бюджеты всех уровней Российской Федерации 1 200 000,00 руб.

В рамках реализации Основного мероприятия 3. «Оказание финансовой поддержки субъектам малого и среднего предпринимательства»

Фактически целевой показатель по данному мероприятию выполнен в полном объеме.

На реализацию Основного мероприятия 3 Подпрограммы было выделено 5 368 421,00 руб. (из федерального бюджета – 4 743 000,00 руб., из областного бюджета – 357 000,00 руб., из местного бюджета 268 421,00 руб.).

Исполнение по Основному мероприятию 3 - 100%.

За счет выданных в 2015 году субсидий на производство пластмассовых изделий, предоставление социальных услуг, выращивание сельскохозяйственных культур, дополнительное образование детей и взрослых, организации в 2016 году сохранили 14 рабочих мест, создали 28 рабочих мест, перечислили налоговых и неналоговых отчислений в бюджеты всех уровней Российской Федерации 1 200 000,00 руб.

В рамках реализации Основного мероприятия 3. «Оказание финансовой поддержки субъектам малого и среднего предпринимательства»

Фактически целевой показатель по данному мероприятию выполнен в полном объеме.

На реализацию Основного мероприятия 3 Подпрограммы было

ства – субсидирование части затрат субъектов малого и среднего предпринимательства на приобретение производственного оборудования» Подпрограммы была оказана финансовая поддержка в виде выдачи безвозмездных субсидий – возмещение части затрат на приобретение производственного оборудования 4 субъектам малого и среднего предпринимательства города.

На реализацию Основного мероприятия 3 Подпрограммы было выделено 2 000 000,00 руб. (из федерального бюджета – 1 767 000,00 руб., из областного бюджета – 133 000,00 руб., из местного бюджета 100 000,00 руб.).

Исполнение по Основному мероприятию 3 – 100%. Организации, получившие в 2016 году субсидии занимаются такими видами деятельности как производство молочной продукции, организация детского досуга, предоставление услуг парикмахерскими и салонами красоты, дополнительное образование детей и взрослых, киностудия для детей, выращивание грибов и животноводство.

За счет реализации в 2016 году Основного мероприятия 2 и Основного мероприятия 3, в течение 2017 года планируется:

- сохранение рабочих мест – 77 ед.;
- создание рабочих мест – 44 ед.;
- объем налоговых, неналоговых отчислений – 8 225 500,00 руб. в год.

Анализ факторов, повлиявших на ход реализации Программы
Для оценки эффективности реализации Программы используются целевые показатели:

- количество субъектов малого предпринимательства (без учета индивидуальных предпринимателей) на 10 тыс. человек населения города Усолье-Сибирское;

- доля налоговых поступлений по специальным режимам налогообложения от субъектов малого и среднего предпринимательства в налоговых доходах города Усолье-Сибирское;

- выручка от реализации продукции (работ, услуг), производимой малыми предприятиями города Усолье-Сибирское.

В полном объеме выполнен целевой показатель Программы «Количество субъектов малого предпринимательства (без учета индивидуальных предпринимателей) на 10 тыс. человек населения города Усолье-Сибирское».

Несмотря на то, что целевой показатель «Количество субъектов малого и среднего предпринимательства на 10 тыс. человек населения города Усолье-Сибирское» за 2016 год выполнен в полном объеме, произошло снижение целевого показателя «Доля налоговых поступлений по специальным режимам налогообложения от субъектов малого и среднего предпринимательства в налоговых доходах города Усолье-Сибирское» на фоне увеличения общей суммы поступлений налоговых доходов в 2016 году.

Фактическое значение целевого показателя «Выручка от реализации продукции (работ, услуг), производимой малыми предприятиями города Усолье-Сибирское» снижено на 0,8 % по отношению к плановому значению в связи с уточнением прогноза индексов дефляторов по видам экономической деятельности на 2016 год.

При оценке эффективности реализации Программы (Приложение 4 к годовому отчету) в 2016 году можно сделать следующий вывод:

- предусмотренные в рамках Программы цель, задача и мероприятия в комплексе наиболее полным образом охватывают весь диапазон заданных приоритетных направлений по поддержке и развитию малого и среднего предпринимательства города Усолье-Сибирское.

И.о. начальника отдела потребительского рынка и предпринимательства УСЭВ **Н.А. Чикотеева**

Приложение 4 к Отчету о реализации Программы

Оценка эффективности реализации муниципальной программы города Усолье-Сибирское «Муниципальная поддержка приоритетных отраслей» на 2015-2020 годы за 2016 год

1. Оценка эффективности Подпрограммы 1 «Поддержка и развитие малого и среднего предпринимательства в городе Усолье-Сибирское» на 2015-2020 годы (далее – подпрограмма 1).

Оценка степени достижения цели и решения задач подпрограммы 1 определяется путем сопоставления фактически достигнутых значений показателей подпрограммы 1 и их плановых значений по формуле:

$$C_{дц} = (C_{дп1} + C_{дп2} + C_{дпN})/N$$

где:

$C_{дц}$ - степень достижения целей (решения задач);
 $C_{дп1}$ - степень достижения целевого показателя подпрограммы;
 N - количество целевых показателей подпрограммы.

Степень достижения целевого показателя подпрограммы ($C_{дц}$) рассчитывается по формуле:

$$C_{дц} = 3_о / 3_п$$

где:

$3_о$ - фактическое значение целевого показателя подпрограммы;
 $3_п$ - плановое значение целевого показателя подпрограммы (для целевых показателей, желаемой тенденцией развития которых является рост значений) или:

$$C_{дц} = 3_п / 3_о$$

Таким образом, значение степени достижения цели подпрограммы составляет:

$$C_{дц} = (1+1) / 2 = 1$$

Оценка степени соответствия запланированному уровню затрат и эффективности использования средств, направленных на реализацию подпрограммы, определяется путем сопоставления плановых и фактических объемов финансирования подпрограммы по формуле:

$$У_о = Ф_п / Ф_о$$

где:

$У_о$ - уровень финансирования реализации подпрограммы;
 $Ф_о$ - фактический объем финансовых ресурсов, направленный на реализацию подпрограммы;
 $Ф_п$ - плановый объем финансовых ресурсов на соответствующий отчетный период.

$$У_о = 7\,390\,921,00 / 7\,390\,921,00 = 1$$

Эффективность реализации подпрограммы ($Э_{мп}$) рассчитывается по следующей формуле:

$$Э_{мп} = C_{дп} * У_о$$

Эффективность реализации Программы:

$$Э_{мп} = 1 * 1 = 1$$

В соответствии с Порядком проведения оценки эффективности реализации муниципальных программ города Усолье-Сибирское, утвержденным постановлением администрации города Усолье-Сибирское от 26.06.2014 г. № 1179 (далее – Порядок), согласно критериям оценки эффективности, реализация подпрограммы 1 является эффективной.

2. Оценка эффективности муниципальной программы «Муниципальная поддержка приоритетных отраслей экономики» на 2015-2020 годы (далее – Программа).

Оценка степени достижения цели и решения задачи Программы определяется путем сопоставления фактически достигнутых значений показателей Программы и их плановых значений:

$$C_{дц} = (1,00 + 0,92 + 0,99) / 3 = 0,97$$

Оценка степени соответствия запланированному уровню затрат и эффективности использования средств, направленных на реализацию Программы, определяется путем сопоставления плановых и фактических объемов финансирования Программы:

$$У_о = 7\,390\,921,00 / 7\,390\,921,00 = 1$$

Эффективность реализации Программы:

$$Э_{мп} = 0,97 * 1 = 0,97$$

В соответствии с Порядком, согласно критериям оценки эффективности, реализация Программы является эффективной.

Исходя из проведенного анализа оценки эффективности Программы за 2016 год поставленные цели и задачи выполнены.

И.о. начальника отдела потребительского рынка и предпринимательства УСЭВ **Н.А. Чикотеева**

Российская Федерация Иркутская область Муниципальное образование «город Усолье-Сибирское» МЭР ПОСТАНОВЛЕНИЕ

от 10.04.2017 г. № 32

О назначении публичных слушаний по обсуждению вопроса предоставления разрешения на условно разрешенный вид использования земельных участков

С целью выявления мнения жителей города Усолье-Сибирское по вопросу предоставления разрешения на условно разрешенный вид использования земельных участков, в соответствии с Градостроительным кодексом Российской Федерации, статьями 21, 28, 53 Устава муниципального образования «город Усолье-Сибирское»

ПОСТАНОВЛЯЮ:

1. Назначить публичные слушания по обсуждению вопроса предоставления разрешения на условно разрешенный вид использования земель-

ных участков, расположенных по адресам:

- Иркутская область, г. Усолье-Сибирское, ул. Орджоникидзе, 38 (кадастровый номер 38:31:000030:262), вид разрешенного использования – магазины;
- Иркутская область, г. Усолье-Сибирское, ул. Орджоникидзе, 40 (кадастровый номер 38:31:000030:147), вид разрешенного использования – магазины;
- Иркутская область, г. Усолье-Сибирское, ул. Пугачева, 34 (кадастровый номер 38:31:000033:441), вид разрешенного использования – малоэтажная многоквартирная жилая застройка, на 26 апреля 2017 г. в 10-00 часов в актовом зале администрации города.

2. Предложить жителям города Усолье-Сибирское мнения и рекомендации по обсуждению вопроса предоставления разрешения на условно разрешенный вид использования земельных участков письменно направлять по адресу: город Усолье-Сибирское, ул. Ватутина, 10, кабинет 39 до 17.00 часов 25 апреля 2017 года.

3. Создать рабочую комиссию по подготовке и проведению публичных слушаний по обсуждению вопроса предоставления разрешения на условно разрешенный вид использования земельного участка в следующем составе:

- | | |
|----------------|--|
| Шаипова Л.Р. | - председатель комитета по управлению муниципальным имуществом администрации города, председатель комиссии; |
| Горбова Т.Э. | - главный специалист отдела имущественных и земельных отношений комитета по управлению муниципальным имуществом администрации города, секретарь комиссии; |
| Жакина О.Н. | - начальник отдела по взаимодействию с общественностью и аналитической работе аппарата администрации города; |
| Иозайтис Е.М. | - начальник отдела по благоустройству, экологии и лесопользованию комитета по городскому хозяйству администрации города; |
| Кириянова В.П. | - член Общественной палаты города Усолье-Сибирское, председатель Усольской городской общественной благотворительной организации «Общество Милосердия и Красного Креста»; |
| Никоваарж И.В. | - консультант отдела имущественных и земельных отношений комитета по управлению муниципальным имуществом администрации города; |
| Усов О.Г. | - начальник отдела архитектуры и градостроительства администрации города. |

4. В случае отсутствия членов рабочей комиссии по причине болезни, командировки, отпуска, считать членами рабочей комиссии работников, замещающих их во время отсутствия.

5. Комиссии приступить к работе 19 апреля 2017 г. в 16-00 часов.

6. Опубликовать настоящее постановление в газете «Официальное Усолье» 14 апреля 2017 года.

Л.А. Лис

Российская Федерация Иркутская область Администрация города Усолье-Сибирское ПОСТАНОВЛЕНИЕ

от 14.03.2017 № 454

Об утверждении годового отчета о реализации муниципальной программы города Усолье-Сибирское «Профилактика социально значимых заболеваний (туберкулез, ВИЧ/СПИД, ИППП) и социально негативных явлений (алкоголизм, табакокурение) на территории города Усолье-Сибирское» на 2016-2020 годы, утвержденного постановлением администрации города от 14.10.2015 г. № 1805, с изменениями от 20.05.2016 г. № 1242, от 29.07.2016 г. № 1865, от 18.10.2016 г. № 2464, от 27.12.2016 г. № 3223

Рассмотрев годовой отчет о реализации муниципальной программы города Усолье-Сибирское «Профилактика социально значимых заболеваний (туберкулез, ВИЧ/СПИД, ИППП) и социально негативных явлений (алкоголизм, табакокурение) на территории города Усолье-Сибирское» на 2016-2020 годы, утвержденного постановлением администрации города от 14.10.2015 г. № 1805, с изменениями от 20.05.2016 г. № 1242, от 29.07.2016 г. № 1865, от 18.10.2016 г. № 2464, от 27.12.2016 г. № 3223, за 2016 год, в соответствии с Положением о порядке принятия решений о разработке, формировании и реализации муниципальных программ города Усолье-Сибирское и Порядком проведения оценки эффективности реализации муниципальных программ города Усолье-Сибирское, утвержденными постановлением администрации города Усолье-Сибирское от 26.06.2014 г. № 1179, руководствуясь ст. ст. 45, 55 Устава муниципального образования «город Усолье-Сибирское», администрация города Усолье-Сибирское

ПОСТАНОВЛЯЕТ:

1. Утвердить прилагаемый годовой отчет о реализации муниципальной программы города Усолье-Сибирское «Профилактика социально значимых заболеваний (туберкулез, ВИЧ/СПИД, ИППП) и социально негативных явлений (алкоголизм, табакокурение) на территории города Усолье-Сибирское» на 2016-2020 годы, утвержденного постановлением администрации города от 14.10.2015 г. № 1805, с изменениями от 20.05.2016 г. № 1242, от 29.07.2016 г. № 1865, от 18.10.2016 г. № 2464, от 27.12.2016 г. № 3223, за 2016 год.

2. Опубликовать настоящее постановление в газете «Официальное Усолье» и разместить на официальном сайте администрации города Усолье-Сибирское.

Глава администрации города Усолье-Сибирское **О.П. Жилкин**

УТВЕРЖДЕН постановлением администрации города Усолье-Сибирское от 14.03.2017 г. № 454

Годовой отчет о реализации муниципальной программы города Усолье-Сибирское

«Профилактика социально значимых заболеваний (туберкулез, ВИЧ/СПИД, ИППП) и социально негативных явлений (алкоголизм, табакокурение) на территории города Усолье-Сибирское» на 2016-2020 годы за 2016 год

I. Пояснительная записка

Муниципальная программа города Усолье-Сибирское «Профилактика социально значимых заболеваний (туберкулез, ВИЧ/СПИД, ИППП) и социально негативных явлений (алкоголизм, табакокурение) на территории города Усолье-Сибирское» на 2015-2020 годы была разработана отделом культуры управления по социально-экономическим вопросам администрации города, утверждена постановлением администрации города Усолье-Сибирское от 14.10.2015 г. № 1805 (далее – Программа).

Сведения о внесенных изменениях в Программу

В 2016 году в Программу были внесены изменения постановлениями администрации города Усолье-Сибирское:

- от 20.05.2016 г. № 1242 – в связи со сложившейся экономией денежных средств по итогам проведенных запросов котировок и аукционов в электронной форме в рамках исполнения мероприятий Программы, в соответствии с решением Думы города Усолье-Сибирское от 28.04.2016 г. № 33/6 «О внесении изменений и дополнений в решение Думы города Усолье-Сибирское от 21.12.2015 г. № 78/6 «Об утверждении бюджета города Усолье-Сибирское на 2016 год» с изменениями и дополнениями от 28.01.2016 г. № 11/6;

- от 29.07.2016 г. № 1865 – в целях повышения уровня эффективности исполнения мероприятий Программы, а также в целях повышения уровня повышения эффективности использования денежных средств бюджета города Усолье-Сибирское и в соответствии с решением Думы города Усолье-Сибирское от 30.06.2016 г. № 49/6 «О внесении изменений и дополнений в решение Думы города Усолье-Сибирское от 21.12.2015 г. № 78/6 «Об утверждении бюджета города Усолье-Сибирское на 2016 год» с изменениями и дополнениями от 28.01.2016 г. № 11/6, от 25.02.2016 г. № 2/6, от 25.02.2016 г. № 11/6;

- от 18.10.2016 г. № 2464 – в целях формирования проекта бюджета города Усолье-Сибирское на 2017 год и плановый период, а также в связи с изменением финансирования мероприятий Программы в соответствии с решением Думы города Усолье-Сибирское от 07.09.2016 г. № 58/6 «О внесении изменений и дополнений в решение Думы города Усолье-Сибирское от 21.12.2015 г. № 78/6 «Об утверждении бюджета города Усолье-Сибирское на 2016 год» с изменениями и дополнениями от 28.01.2016 г. № 11/6, от 25.02.2016 г. № 2/6, от 25.02.2016 г. № 11/6, от 28.04.2016 г. № 33/6, от 30.06.2016 г. № 49/6;

- от 27.12.2016 г. № 3223 – в целях повышения уровня эффективности мероприятий по информированию населения города Усолье-Сибирское о доступных мерах профилактики туберкулеза и ВИЧ/СПИДа, в соответствии с решением Думы города Усолье-Сибирское от 22.12.2016 г. № 80/6 «Об утверждении бюджета города Усолье-Сибирское на 2017 год и плановый период 2018-2019 годов».

Основные результаты реализации Программы

Цель Программы – обеспечение мер первичной профилактики социально значимых заболеваний, социально-негативных явлений и мер дополнительной социальной поддержки вновь принятым врачам-специалистам для работы на территории города Усолье-Сибирское.

Задачи Программы:

- организация комплексных мер первичной профилактики социально значимых заболеваний (туберкулез, ВИЧ/СПИД, ИППП);
- организация комплексных мер профилактики социально-негативных

явлений (алкоголизм, табакокурение);
- создание условий для укрепления кадрового состава системы здравоохранения в городе Усолье-Сибирское.

Общий объем запланированных расходов по паспорту Программы на 2016 год составил 329 650, 99 руб.

Фактический объем расходов на реализацию Программы составил 329 650, 99 руб. (что составило 100 %)

Для достижения заявленной цели и решения поставленных задач в рамках Программы предусмотрена реализация следующих подпрограмм:

Подпрограмма 1. «Профилактика социально значимых заболеваний: туберкулез, ВИЧ/СПИД, ИППП (инфекций, передаваемых половым путем)» на 2016-2020 годы (далее – Подпрограмма 1) (срок реализации – 5 лет),

Подпрограмма 2. «Профилактика социально-негативных явлений: алкоголизм, табакокурение» на 2016-2020 годы (далее – Подпрограмма 2) (срок реализации – 5 лет),

Подпрограмма 3. «Дополнительная социальная поддержка кадров здравоохранения города Усолье-Сибирское» на 2016-2020 годы (далее Подпрограмма 3) (срок реализации – 5 лет).

Источником финансирования Программы – бюджет города Усолье-Сибирское.

Поставленные в Программе цель и задачи в 2016 году решены в полном объеме.

Все мероприятия, запланированные Программой на 2016 год, выполнены в полном объеме и без отклонений от запланированных значений.

Подпрограмма 1.

В рамках реализации основного мероприятия 1.1. «Информирование населения о доступных мерах профилактики туберкулеза» Подпрограммы 1. осуществлено информирование населения о доступных мерах профилактики туберкулеза: в печатном СМИ («Усольская городская газета»); в электронных СМИ: ТК «Усолье» - размещена информация в форме «блоков объявлений» и «бегущей строки», в 42 точках аудиорекламы (крупные ТЦ и другие места массового пребывания людей) распространена информация в форме аудиосообщений. Разработаны макеты плакатов и буклетов о доступных мерах профилактики туберкулеза.

Изготовлены и распространены буклеты среди обучающихся СОШ (10-11 классы), среди населения города во время проведения городской акции «Туберкулез статус неважен». Плакаты распространены в местах массового пребывания людей (общественный транспорт, больницы, поликлиники, МБОУ СОШ и др.). Изготовлены брендированные футболки и были использованы для проведения городских акций в направлении профилактики туберкулеза на территории города Усолье-Сибирское.

В рамках реализации основного мероприятия 1.2. «Информирование населения о доступных мерах профилактики ВИЧ/СПИДа» Подпрограммы 1. осуществлено информирование населения о доступных мерах профилактики ВИЧ/СПИДа: в печатном СМИ («Усольская городская газета»); в электронных СМИ: ТК «Усолье» - размещена информация в форме «блоков объявлений» и «бегущей строки», в 42 точках аудиорекламы (крупные ТЦ и другие места массового пребывания людей) распространена информация в форме аудиосообщений. Разработаны макеты плакатов и буклетов о доступных мерах профилактики ВИЧ/СПИДа.

Изготовлены и распространены буклеты среди обучающихся СОШ (10-11 классы), среди населения города во время проведения городской акции «Стоп СПИД». Плакаты распространены в местах массового пребывания людей (общественный транспорт, больницы, поликлиники, МБОУ СОШ и др.). Изготовлены брендированные футболки и были использованы для проведения городских акций в направлении профилактики ВИЧ/СПИДа на территории города Усолье-Сибирское.

В рамках реализации основного мероприятия 1.3. «Информирование населения о доступных мерах профилактики ИППП» Подпрограммы 1. осуществлено информирование населения о доступных мерах профилактики ИППП: в печатном СМИ («Усольская городская газета»), в электронных СМИ: ТК «Усолье» - размещена информация в форме «блоков объявлений» и «бегущей строки», в 42 точках аудиорекламы (крупные ТЦ и другие места массового пребывания людей) распространена информация в форме аудиосообщений. Разработаны макеты плакатов и буклетов о доступных мерах профилактики ИППП.

Изготовлены и распространены буклеты среди обучающихся СОШ (10-11 классы), среди населения города во время проведения городской акции «Молодежь за чистые отношения». Плакаты распространены в местах массового пребывания людей (общественный транспорт, больницы, поликлиники, МБОУ СОШ и др.). Изготовлены брендированные футболки и были использованы для проведения городских акций в направлении профилактики ИППП на территории города Усолье-Сибирское.

В рамках реализации основного мероприятия 1.3. «Информирование населения о доступных мерах профилактики ИППП» Подпрограммы 1. осуществлено информирование населения о доступных мерах профилактики ИППП: в печатном СМИ («Усольская городская газета»), в электронных СМИ: ТК «Усолье» - размещена информация в форме «блоков объявлений» и «бегущей строки», в 42 точках аудиорекламы (крупные ТЦ и другие места массового пребывания людей) распространена информация в форме аудиосообщений. Разработаны макеты плакатов и буклетов о доступных мерах профилактики ИППП.

Ф_ф - фактический объем финансовых ресурсов, направленный на реализацию Подпрограммы 1;
Ф_п - плановый объем финансовых ресурсов на соответствующий отчетный период Подпрограммы 1;
У_ф = 183 830,99 / 183 830,99 = 1
Эффективность реализации Подпрограммы 1 (Э_{мп}) рассчитана по формуле:

$$Э_{мп} = C_{дп} * У_{ф}$$

Э_{мп} = 1 x 1 = 1
Согласно интерпретации полученных значений, реализация Подпрограммы 1 в 2016 году эффективна.

Расчет оценки эффективности Подпрограммы 2 проводится аналогично Подпрограмме 1:

$$C_{дп} = (1+1)/2 = 1$$

$$У_{ф} = 95\ 820,00 / 95\ 820,00 = 1$$

$$Э_{мп} = 1 * 1 = 1$$

Согласно интерпретации полученных значений, реализация Подпрограммы 2 в 2016 году эффективна.

Расчет оценки эффективности Подпрограммы 3 проводится аналогично Подпрограмме 1:

$$C_{дп} = 1/1 = 1$$

$$У_{ф} = 50\ 000,00 / 50\ 000,00 = 1$$

$$Э_{мп} = 1 * 1 = 1$$

Согласно интерпретации полученных значений, реализация Подпрограммы 3 в 2016 году эффективна.

Расчет оценки эффективности Программы проводится аналогично Подпрограмме 1:

$$C_{дп} = (1+1+1)/3 = 1$$

$$У_{ф} = 329\ 650,99 / 329\ 650,99 = 1$$

$$Э_{мп} = 1,0 * 1 = 1,0$$

Согласно интерпретации полученных значений, реализация программы в 2016 году эффективна.

**Начальник отдела культуры
управления по социально-экономическим
вопросам администрации города**

Н.В. Гусева

Таблица 1
Отчет об исполнении целевых показателей муниципальной программы города Усолье-Сибирское "Профилактика социально значимых заболеваний (туберкулез, ВИЧ/СПИД, ИППП) и социально-негативных явлений (алкоголизм, табакокурение) на территории города Усолье-Сибирское" на 2016-2020 годы по состоянию на 01.01.2017 года

№ п/п	Наименование целевого показателя	Ед. изм.	Плановое значение на 2016 год	Фактическое значение за 2016 год	Отклонение фактического значения от планового		Обоснование причин отклонения
					-/+	%	
1	2	3	4	5	6	7	8
Муниципальная программа города Усолье-Сибирское «Профилактика социально значимых заболеваний (туберкулез, ВИЧ/СПИД, ИППП) и социально-негативных явлений (алкоголизм, табакокурение) на территории города Усолье-Сибирское» на 2016-2020 годы							
1.	Количество информационных каналов передачи информации о доступных мерах профилактики социально значимых заболеваний.	ед.	5	5	0	0	
2.	Количество информационных каналов передачи информации о доступных мерах профилактики социально-негативных явлений.	ед.	4	4	0	0	
3.	Количество вновь привлеченных врачей-специалистов (инфекционист, психиатр, рентгенолог, пульмонолог, врач по спортивной медицине), получивших поддержку (выплата подъемных).	ед.	1	1	0	0	

Подпрограмма 1. «Профилактика социально значимых заболеваний: туберкулез, ВИЧ/СПИД, ИППП (инфекций, передаваемых половым путем)» на 2016 – 2020 годы							
1.	Количество информационных каналов передачи информации о доступных мерах профилактики туберкулеза.	ед.	5	5	0	0	
2.	Количество информационных каналов передачи информации о доступных мерах профилактики ВИЧ/СПИДа.	ед.	5	5	0	0	
3.	Количество информационных каналов передачи информации о доступных мерах профилактики ИППП.	ед.	4	4	0	0	
Подпрограмма 2. «Профилактика социально-негативных явлений: алкоголизм, табакокурение» на 2016 – 2020 годы							
1.	Количество информационных каналов передачи информации о доступных мерах профилактики алкоголизма.	ед.	4	4	0	0	
2.	Количество информационных каналов передачи информации о доступных мерах профилактики табакокурения.	ед.	4	4	0	0	
Подпрограмма 3. «Дополнительная социальная поддержка кадров здравоохранения города Усолье-Сибирское» на 2016 – 2020 годы							
1.	Количество вновь привлеченных врачей-специалистов (инфекционист, психиатр, рентгенолог, пульмонолог, врач по спортивной медицине), получивших поддержку (выплата подъемных).	ед.	1	1	0	0	

**Начальник отдела культуры
управления по социально-экономическим
вопросам администрации города**

Н.В. Гусева

Приложение 2
к годовому отчету
Таблица 2

Отчет об исполнении мероприятий муниципальной программы города Усолье-Сибирское "Профилактика социально значимых заболеваний (туберкулез, ВИЧ/СПИД, ИППП) и социально-негативных явлений (алкоголизм, табакокурение) на территории города Усолье-Сибирское" на 2016-2020 годы за 2016 год по состоянию на 01.01.2017 г.

№ п/п	Наименование программы, подпрограммы, основных мероприятий и мероприятий	Ответственный исполнитель, соисполнители, участники	Источник финансирования	Объем финансирования, предусмотренный на 2016 год, руб.	Профинансировано за 2016 год, руб.	Процент исполнения (гр.б/гр.б*100), %	Наименование показателя объема мероприятия, единица измерения	Плановое значение показателя мероприятия на 2016 год	Фактическое значение показателя мероприятия за 2016 год	Обоснование причин отклонения (при наличии)
1	2	3	4	5	6	7	8	9	10	11
	Муниципальная программа города Усолье-Сибирское "Профилактика социально значимых заболеваний (туберкулез, ВИЧ/СПИД, ИППП) и социально-негативных явлений (алкоголизм, табакокурение) на территории города Усолье-Сибирское" на 2016-2020 годы	ОК УСЭВ	Бюджет города	329 650,99	329 650,99	100,0%	x	x	x	
1	Подпрограмма 1. "Профилактика социально значимых заболеваний (туберкулез, ВИЧ/СПИД, ИППП)" на 2016-2020 годы	ОК УСЭВ	Бюджет города	183 830,99	183 830,99	100,0%	x	x	x	
1.1	Основное мероприятие 1.1. "Информирование населения о доступных мерах профилактики туберкулеза"	ОК УСЭВ	Бюджет города	67 978,75	67 978,75	100,0%	Количество информационных каналов передачи информации о доступных мерах профилактики туберкулеза.	5	5	
1.1.1	Мероприятие 1.1.1. "Информирование населения о доступных мерах профилактики туберкулеза в печатном СМИ (информационные сообщения, объявления, прямая линия, актуальное интервью, журналистский материал, комментарии, рубрика "Хочу спросить у власти")"	ОК УСЭВ	Бюджет города	26 000,00	26 000,00	100,0%				
1.1.2	Мероприятие 1.1.2. "Информирование населения о доступных мерах профилактики туберкулеза в электронных СМИ "	ОК УСЭВ	Бюджет города	20 068,75	20 068,75	100,0%				
1.1.3	Мероприятие 1.1.3. "Наружная социальная реклама о доступных мерах профилактики туберкулеза"	ОК УСЭВ	Бюджет города	3 400,00	3 400,00	100,0%				
1.1.4	Мероприятие 1.1.4. "Изготовление раздаточного материала о доступных мерах профилактики туберкулеза"	ОК УСЭВ	Бюджет города	15 600,00	15 600,00	100,0%				
1.1.5	Мероприятие 1.1.5. "Проведение городских акций"	ОК УСЭВ	Бюджет города	2 910,00	2 910,00	100,0%				
1.2	Основное мероприятие 1.2. "Информирование населения о доступных мерах профилактики ВИЧ/СПИДа"	ОК УСЭВ	Бюджет города	67 942,24	67 942,24	100,0%	Количество информационных каналов передачи информации о доступных мерах профилактики ВИЧ/СПИДа.	5	5	
1.2.1	Мероприятие 1.2.1. "Информирование населения о доступных мерах профилактики ВИЧ/СПИДа в печатном СМИ (информационные сообщения, объявления, прямая линия, актуальное интервью, журналистский материал, комментарии, рубрика "Хочу спросить у власти")"	ОК УСЭВ	Бюджет города	26 000,00	26 000,00	100,0%				
1.2.2	Мероприятие 1.2.2. "Информирование населения о доступных мерах профилактики ВИЧ/СПИДа в электронных СМИ "	ОК УСЭВ	Бюджет города	20 032,24	20 032,24	100,0%				
1.2.3	Мероприятие 1.2.3. "Наружная социальная реклама о доступных мерах профилактики ВИЧ/СПИДа"	ОК УСЭВ	Бюджет города	3 400,00	3 400,00	100,0%				
1.2.4	Мероприятие 1.2.4. "Изготовление раздаточного материала о доступных мерах профилактики ВИЧ/СПИДа"	ОК УСЭВ	Бюджет города	15 600,00	15 600,00	100,0%				
1.2.5	Мероприятие 1.2.5. "Проведение городских акций"	ОК УСЭВ	Бюджет города	2 910,00	2 910,00	100,0%				
1.3	Основное мероприятие 1.3. "Информирование населения о доступных мерах профилактики ИППП"	ОК УСЭВ	Бюджет города	47 910,00	47 910,00	100%	Количество информационных каналов передачи информации о доступных мерах профилактики ИППП.	4	4	
1.3.1	Мероприятие 1.3.1. "Информирование населения о доступных мерах профилактики ИППП в печатном СМИ (информационные сообщения, объявления, прямая линия, актуальное интервью, журналистский материал, комментарии, рубрика "Хочу спросить у власти")"	ОК УСЭВ	Бюджет города	26 000,00	26 000,00	100%				
1.3.2	Мероприятие 1.3.2. "Наружная социальная реклама о доступных мерах профилактики ИППП"	ОК УСЭВ	Бюджет города	3 400,00	3 400,00	100%				
1.3.3	Мероприятие 1.3.3. "Изготовление раздаточного материала о доступных мерах профилактики ИППП"	ОК УСЭВ	Бюджет города	15 600,00	15 600,00	100%				
1.3.4	Мероприятие 1.3.4. "Проведение городских акций"	ОК УСЭВ	Бюджет города	2 910,00	2 910,00	100%				
2	Подпрограмма 2. "Профилактика социально-негативных явлений: алкоголизм, табакокурение" на 2016 - 2020 годы	ОК УСЭВ	Бюджет города	95 820,00	95 820,00	100%	x	x	x	
2.1	Основное мероприятие 2.1. "Информирование населения о доступных мерах профилактики алкоголизма"	ОК УСЭВ	Бюджет города	47 910,00	47 910,00	100%	Количество информационных каналов передачи информации о доступных мерах профилактики алкоголизма.	4	4	
2.1.1	Мероприятие 2.1.1. "Информирование населения о доступных мерах профилактики алкоголизма в печатном СМИ (информационные сообщения, объявления, прямая линия, актуальное интервью, журналистский материал, комментарии, рубрика "Хочу спросить у власти")"	ОК УСЭВ	Бюджет города	26 000,00	26 000,00	100%				
2.1.2	Мероприятие 2.1.2. "Наружная социальная реклама о доступных мерах профилактики алкоголизма"	ОК УСЭВ	Бюджет города	3 400,00	3 400,00	100%				
2.1.3	Мероприятие 2.1.3. "Изготовление раздаточного материала о доступных мерах профилактики алкоголизма"	ОК УСЭВ	Бюджет города	15 600,00	15 600,00	100%				
2.1.4	Мероприятие 2.1.4. "Проведение городских акций"	ОК УСЭВ	Бюджет города	2 910,00	2 910,00	100%				
2.2	Основное мероприятие 2.2. "Информирование населения о доступных мерах профилактики табакокурения"	ОК УСЭВ	Бюджет города	47 910,00	47 910,00	100%	Количество информационных каналов передачи информации о доступных мерах профилактики табакокурения.	4	4	
2.2.1	Мероприятие 2.2.1. "Информирование населения о доступных мерах профилактики табакокурения в печатном СМИ (информационные сообщения, объявления, прямая линия, актуальное интервью, журналистский материал, комментарии, рубрика "Хочу спросить у власти")"	ОК УСЭВ	Бюджет города	26 000,00	26 000,00	100%				
2.2.2	Мероприятие 2.2.2. "Наружная социальная реклама о доступных мерах профилактики табакокурения"	ОК УСЭВ	Бюджет города	3 400,00	3 400,00	100%				
2.2.3	Мероприятие 2.2.3. "Изготовление раздаточного материала о доступных мерах профилактики табакокурения"	ОК УСЭВ	Бюджет города	15 600,00	15 600,00	100%				
2.2.4	Мероприятие 2.2.4. "Проведение городских акций"	ОК УСЭВ	Бюджет города	2 910,00	2 910,00	100%				
3.	Подпрограмма 3. "Дополнительная социальная поддержка кадров здравоохранения города Усолье-Сибирское" на 2016 - 2020 годы	ОК УСЭВ	Бюджет города	50 000,00	50 000,00	100%	x	x	x	
3.1	Основное мероприятие 3.1. "Создание условий для вновь привлеченных врачей-специалистов (инфекционист, психиатр, рентгенолог, пульмонолог, врач по спортивной медицине)"	ОК УСЭВ	Бюджет города	50 000,00	50 000,00	100%	Количество вновь привлеченных врачей-специалистов (инфекционист, психиатр, рентгенолог, пульмонолог, врач по спортивной медицине), получивших поддержку (выплата подъемных).	1	1	
3.1.1	Мероприятие 3.1.1. "Предоставление выплат учреждениям здравоохранения, осуществляющим свою деятельность на территории города Усолье-Сибирское на предоставление единовременной выплаты (подъемных) вновь привлеченным врачам-специалистам (инфекционист в кабинет инфекционных заболеваний в Поликлинике № 1 ОГБУЗ "Усольская городская больница", врач-психиатр в ОГБУЗ "Усольская областная психоневрологическая больница"; врач-рентгенолог в ОГБУЗ "Усольская городская больница"; врач-пульмонолог в ОГБУЗ "Усольская городская больница", врач по спортивной медицине в ОГБУЗ "Усольская городская больница")"	ОК УСЭВ	Бюджет города	50 000,00	50 000,00	100%				

Начальник отдела культуры управления по социально-экономическим вопросам администрации города

Н.В. Гусева

Российская Федерация
Иркутская область
Администрация города Усолье-Сибирское
ПОСТАНОВЛЕНИЕ

от 14.03.2017 № 460

Об утверждении годового отчета о реализации муниципальной программы города Усолье-Сибирское «Обеспечение комплексных мер по предупреждению и ликвидации чрезвычайных ситуаций природного и техногенного характера и обеспечению пожарной безопасности» на 2015-2020 годы, утвержденной постановлением администрации города Усолье-Сибирское от 15.10.2014 г. № 1770, за 2016 год

Рассмотрев годовой отчет о реализации муниципальной программы города Усолье-Сибирское «Обеспечение комплексных мер по предупреждению и ликвидации чрезвычайных ситуаций природного и техногенного характера и обеспечению пожарной безопасности» на 2015-2020 годы, утвержденной постановлением администрации города Усолье-Сибирское от 15.10.2014 г. № 1770 (с изменениями от 02.03.2017 г. № 382) за 2016 год, в соответствии с Положением о порядке принятия решений о разработке, формировании и реализации муниципальных программ города Усолье-Сибирское и Порядком проведения оценки эффективности реализации муниципальных программ города Усолье-Сибирское, утвержденными постановлением администрации города от 26.06.2014 г. № 1179 (в редакции от 30.11.2016 г. № 2862), руководствуясь ст. ст. 45, 55 Устава города Усолье-Сибирское, администрация города Усолье-Сибирское

ПОСТАНОВЛЯЕТ:

1. Утвердить прилагаемый годовой отчет о реализации муниципальной программы города Усолье-Сибирское «Обеспечение комплексных мер по предупреждению и ликвидации чрезвычайных ситуаций природного и техногенного характера и обеспечению пожарной безопасности» на 2015-2020 годы, утвержденной постановлением администрации города Усолье-Сибирское от 15.10.2014 г. № 1770 (с изменениями от 21.12.2016 г. № 3135), за 2016 год.

2. Опубликовать настоящее постановление в газете «Официальное Усолье» и разместить на официальном сайте администрации города Усолье-Сибирское.

Глава администрации города

О.П. Жилкин

 УТВЕРЖДЕН
постановлением администрации города Усолье-Сибирское от 14.03.2017 г. № 460

 Годовой отчет о реализации муниципальной программы города Усолье-Сибирское
«Обеспечение комплексных мер по предупреждению и ликвидации чрезвычайных ситуаций природного и техногенного характера и обеспечению пожарной безопасности»
на 2015-2020 годы за 2016 год

Годовой отчет о реализации муниципальной программы города Усолье-Сибирское «Обеспечение комплексных мер по предупреждению и ликвидации чрезвычайных ситуаций природного и техногенного характера и обеспечению пожарной безопасности» на 2015-2020 годы за 2016 год (далее – годовой отчет) содержит:

- Отчет об исполнении целевых показателей муниципальной программы города Усолье-Сибирское «Обеспечение комплексных мер по предупреждению и ликвидации чрезвычайных ситуаций природного и техногенного характера и обеспечению пожарной безопасности» на 2015-2020 годы за 2016 год (Приложение 1, таблица 1).
- Отчет об исполнении мероприятий муниципальной программы города Усолье-Сибирское «Обеспечение комплексных мер по предупреждению и ликвидации чрезвычайных ситуаций природного и техногенного характера и обеспечению пожарной безопасности» на 2015-2020 годы за 2016 год (Приложение 2, таблица 2).
- Пояснительную записку к годовому отчету об исполнении мероприятий муниципальной программы города Усолье-Сибирское «Обеспечение комплексных мер по предупреждению и ликвидации чрезвычайных ситуаций природного и техногенного характера и обеспечению пожарной безопасности» на 2015-2020 годы за 2016 год (Приложение 3).
- Оценку эффективности реализации муниципальной программы города Усолье-Сибирское «Обеспечение комплексных мер по предупреждению и ликвидации чрезвычайных ситуаций природного и техногенного характера и обеспечению пожарной безопасности» на 2015-2020 годы за 2016 год (Приложение 4).

И.о. начальника МКУ «Служба г. Усолье-Сибирское по вопросам ГОЧС и ПБ»

Н.Ю. Корниенко

 Приложение 1
к годовому отчету
Таблица 1

 Отчет об исполнении целевых показателей муниципальной программы
«Обеспечение комплексных мер по предупреждению и ликвидации чрезвычайных ситуаций природного и техногенного характера и обеспечению пожарной безопасности» на 2015-2020 годы за 2016 год

№ п/п	Наименование целевого показателя	Ед. изм.	Плановое значение на 2016 год	Фактическое значение за отчетный период	Отклонение фактического значения от планового		Обоснование причин отклонения
					-/+	%	
Муниципальная программа «Обеспечение комплексных мер по предупреждению и ликвидации чрезвычайных ситуаций природного и техногенного характера и обеспечению пожарной безопасности» на 2015 – 2020 годы»							
1	Количество зарегистрированных пожаров	ед.	не более 100	78	-22	-22	Усиление профилактической работы среди населения
2	Доля выполненных мероприятий по предупреждению и ликвидации чрезвычайных ситуаций, гражданской обороне от запланированных	%	100	100	0	0	
3	Количество погибших и пострадавших от пожаров	чел.	10	11	1	10	Несмотря на отклонение от планового значения, фактически, по сравнению с 2015 годом, количество погибших и пострадавших от пожаров снизилось на 5 человек (на 31,25%)
4	Объем ущерба от чрезвычайных ситуаций и пожаров	руб.	не более 10000000	5 430 211	-4 569 789	-45,7	Уменьшение количества пожаров
5	Готовность системы оповещения органов управления, населения об опасностях, возникающих при ведении военных действий или вследствие этих действий, а также об угрозе возникновения или о возникновении чрезвычайных ситуаций природного и техногенного характера	балл	«ограниченно готова» к оповещению и информированию 1	«ограниченно готова» к оповещению и информированию 1	0	0	
Подпрограмма 1 «Обеспечение реализации полномочий органов местного самоуправления муниципального образования «город Усолье-Сибирское» по защите населения и территорий от чрезвычайных ситуаций, гражданской обороне» на 2015 – 2020 годы»							
1.1	Выполнение мероприятий по предупреждению и ликвидации чрезвычайных ситуаций, гражданской обороне	баллы	9	9	0	0	
Подпрограмма 2 «Реализация полномочий органов местного самоуправления муниципального образования «город Усолье-Сибирское» по обеспечению первичных мер пожарной безопасности» на 2015 – 2020 годы»							
2.1	Количество зарегистрированных пожаров	ед.	не более 100	78	-22	-22	Усиление профилактической работы среди населения
2.2	Количество погибших и пострадавших от пожаров	чел.	10	11	1	10	Несмотря на отклонение от планового значения, фактически, по сравнению с 2015 годом, количество погибших и пострадавших от пожаров снизилось на 5 человек (на 31,25%)
2.3	Объем ущерба от чрезвычайных ситуаций и пожаров	руб.	не более 10000000	5 430 211	-4 569 789	-45,7	Уменьшение количества пожаров
Подпрограмма 3 «Поддержка в состоянии постоянной готовности к использованию системы оповещения органов управления, населения об опасностях, возникающих при ведении военных действий или вследствие этих действий, а также об угрозе возникновения или о возникновении чрезвычайных ситуаций природного и техногенного характера» на 2015 – 2020 годы»							
3.1	Готовность к использованию системы оповещения органов управления, населения об опасностях, возникающих при ведении военных действий или вследствие этих действий, а также об угрозе возникновения или о возникновении чрезвычайных ситуаций природного и техногенного характера	балл	«ограниченно готова» к оповещению и информированию 1	«ограниченно готова» к оповещению и информированию 1	0	0	

И.о. начальника МКУ «Служба г. Усолье-Сибирское по вопросам ГОЧС и ПБ»

Н.Ю. Корниенко

 Приложение 2
к годовому отчету
Таблица 2

Отчет об исполнении мероприятий муниципальной программы «Обеспечение комплексных мер по предупреждению и ликвидации чрезвычайных ситуаций природного и техногенного характера и обеспечению пожарной безопасности» на 2015-2020 годы» (далее – муниципальная программа) за 2016 год

№п/п	Наименование подпрограммы муниципальной программы, ведомственной целевой программы, основного мероприятия, мероприятия	Ответственный исполнитель, соисполнители, участники	Источник финансирования	Объем финансирования, предусмотренный на 2016 год, руб.	Профинансировано за отчетный период, руб.	Процент исполнения, %	Наименование показателя объема мероприятия, единица измерения	Плановое значение показателя мероприятия на 2016 год	Фактическое значение показателя мероприятия	Обоснование причин отклонения (при наличии)
1	Муниципальная программа «Обеспечение комплексных мер по предупреждению и ликвидации чрезвычайных ситуаций природного и техногенного характера и обеспечению пожарной безопасности» на 2015-2020 годы»	МКУ «Служба города Усолье-Сибирское по решению вопросов гражданской обороны, чрезвычайных ситуаций и пожарной безопасности», комитет по городскому хозяйству администрации города Усолье-Сибирское	Бюджет муниципального образования «город Усолье-Сибирское»	8 949 825,21	8 935 804,68	99,84	x	x	x	Снижение финансирования обусловлено фактическим уменьшением финансирования за счет экономии по мероприятию 1.1. подпрограммы 1, по мероприятию 2.1.1. подпрограммы 2.
1	Подпрограмма 1 «Обеспечение реализации полномочий органов местного самоуправления муниципального образования «город Усолье-Сибирское» по защите населения и территорий от чрезвычайных ситуаций, гражданской обороне» на 2015-2020 годы»	МКУ «Служба г. Усолье-Сибирское по вопросам ГОЧС и ПБ»	Бюджет города	7 986 644,23	7 972 631,70	99,82	x	x	x	
1.1	Основное мероприятие 1.1. «Обеспечение деятельности постоянно действующего органа управления гражданской обороны, предупреждения и ликвидации чрезвычайных ситуаций и органа повседневного управления города Усолье-Сибирское - МКУ «Служба города Усолье-Сибирское по решению вопросов гражданской обороны, чрезвычайных ситуаций и пожарной безопасности» по реализации полномочий органов местного самоуправления муниципального образования «город Усолье-Сибирское» по защите населения и территорий от чрезвычайных ситуаций, гражданской обороне»	МКУ «Служба г. Усолье-Сибирское по вопросам ГОЧС и ПБ»	Бюджет города	7 986 644,23	7 972 631,70	99,82	Выполнение мероприятий по предупреждению и ликвидации чрезвычайных ситуаций, гражданской обороны, баллы	9	9	Фактическое уменьшение финансирования произошло за счет экономии по следующим параметрам: - заработная плата – 3,77 руб.; - начисление на заработную плату – 1,15 руб.; - оплата услуг связи – 11 668,40 руб.; - оплата за электроэнергию – 1 690,29 руб.; - транспортный налог – 648,92 руб.
1.2	Основное мероприятие 1.2. «Исполнение МКУ «Служба города Усолье-Сибирское по решению вопросов гражданской обороны, чрезвычайных ситуаций и пожарной безопасности» функций органов местного самоуправления муниципального образования «город Усолье-Сибирское» в области гражданской обороны, защиты населения и территорий от чрезвычайных ситуаций природного и техногенного характера в рамках своей компетенции»	МКУ «Служба г. Усолье-Сибирское по вопросам ГОЧС и ПБ»	Бюджет города	Без финансирования	Без финансирования	x				x
2	Подпрограмма 2 «Реализация полномочий органов местного самоуправления муниципального образования «город Усолье-Сибирское» по обеспечению первичных мер пожарной безопасности» на 2015-2020 годы»	МКУ «Служба г. Усолье-Сибирское по вопросам ГОЧС и ПБ», комитет по городскому хозяйству администрации города Усолье-Сибирское	Бюджет города	68 942,00	68 934,00	99,99	x	x	x	x
2.1	Основное мероприятие 2.1. «Пропаганда знаний по мерам пожарной безопасности и профилактика по обеспечению пожарной безопасности»	МКУ «Служба города Усолье-Сибирское по решению вопросов гражданской обороны, чрезвычайных ситуаций и пожарной безопасности», комитет по городскому хозяйству администрации города Усолье-Сибирское	Бюджет города	68 942,00	68 934,00	99,99	1.Количество зарегистрированных пожаров, ед. 2.Количество погибших и пострадавших от пожаров, чел. 3.Объем ущерба от чрезвычайных ситуаций и пожаров, руб.	не более 100 10 не более 10 000 000	78 11 5 430 211	
2.1.1	«Опашка минерализованной полосы по периметру жилого сектора»	Комитет по городскому хозяйству администрации города Усолье-Сибирское	Бюджет города	35 822,00	35 814,00	99,98	x	x	x	Экономия средств в размере 8,00 руб. сложилась в результате проведенного аукциона
2.1.2	«Изготовление и монтаж баннеров на противопожарную тематику»	МКУ «Служба г. Усолье-Сибирское по вопросам ГОЧС и ПБ»	Бюджет города	23 520,00	23 520,00	100				
2.1.3	«Изготовление памяток на противопожарную тематику»	МКУ «Служба г. Усолье-Сибирское по вопросам ГОЧС и ПБ»	Бюджет города	9 600,00	9 600,00	100				
3	Подпрограмма 3 «Поддержка в состоянии постоянной готовности к использованию систем оповещения органов управления, населения города об опасностях, возникающих при ведении военных действий или вследствие этих действий, а также об угрозе возникновения или о возникновении чрезвычайных ситуаций природного и техногенного характера»	МКУ «Служба г. Усолье-Сибирское по вопросам ГОЧС и ПБ»	Бюджет города	894 238,98	894 238,98	100	x	x	x	x
3.1	Основное мероприятие 3.1 «Эксплуатационно-техническое обслуживание системы оповещения органов управления, населения города об опасностях, возникающих при ведении военных действий или вследствие этих действий, а также об угрозе возникновения или о возникновении чрезвычайных ситуаций природного и техногенного характера, включая услуги связи для организации управления комплексом технических средств оповещения П-166М АСЦО ГО»	МКУ «Служба г. Усолье-Сибирское по вопросам ГОЧС и ПБ»	Бюджет города	894 238,98	894 238,98	100	Готовность к использованию системы оповещения органов управления, населения об опасностях, возникающих при ведении военных действий или вследствие этих действий, а также об угрозе возникновения или о возникновении чрезвычайных ситуаций природного и техногенного характера, баллы	«ограниченно готова» к оповещению и информированию 1	«ограниченно готова» к оповещению и информированию 1	

И.о. начальника МКУ «Служба г. Усолье-Сибирское по вопросам ГОЧС и ПБ»

Н.Ю. Корниенко

Приложение 3
к годовому отчету

Пояснительная записка к годовому отчету о ходе реализации муниципальной программы «Обеспечение комплексных мер по предупреждению и ликвидации чрезвычайных ситуаций природного и техногенного характера и обеспечению пожарной безопасности» на 2015-2020 годы» за 2016 год

Муниципальная программа «Обеспечение комплексных мер по предупреждению и ликвидации чрезвычайных ситуаций природного и техногенного характера и обеспечению пожарной безопасности» разработана в рамках полномочий органов местного самоуправления по организации и проведению на муниципальном уровне мероприятий по гражданской обороне, предупреждению и ликвидации чрезвычайных ситуаций природного и техногенного характера согласно законодательным и иным нормативным правовым актам Российской Федерации и Иркутской области.

Целью её является обеспечение комплексных мер по предупреждению и ликвидации чрезвычайных ситуаций и обеспечению пожарной безопасности.

Достижение цели муниципальной программы осуществляется за счет комплексного подхода к управлению в сфере обеспечения комплексных мер предупреждения и ликвидации чрезвычайных ситуаций природного и техногенного характера и обеспечения пожарной безопасности; реализации скоординированных по ресурсам, срокам, исполнителям и результатам мероприятий, и предусматривает решение следующих задач:

1. Обеспечение реализации полномочий органов местного самоуправления муниципального образования «город Усолье-Сибирское» по защите населения и территорий от чрезвычайных ситуаций, гражданской обороне.
2. Обеспечение первичных мер пожарной безопасности на территории муниципального образования «город Усолье-Сибирское».
3. Обеспечение оповещения органов управления ГОЧС города, информирования населения об опасностях, возникающих при ведении военных действий или вследствие этих действий, а также об угрозе возникновения или возникновении чрезвычайных ситуаций природного и техногенного характера.

Состав показателей муниципальной программы определен, исходя из:

- наблюдаемости значений показателей в течение срока реализации муниципальной программы;
- охвата всех наиболее значимых результатов выполнения основных мероприятий муниципальной программы.

Оценка эффективности реализации муниципальной программы «Обеспечение комплексных мер по предупреждению и ликвидации чрезвычайных ситуаций природного и техногенного характера и обеспечению пожарной безопасности» на 2015-2020 годы» за 2016 год показала, что данная программа является высокоэффективной.

Целевыми показателями муниципальной программы являются:

Количество зарегистрированных пожаров.
Доля выполненных мероприятий по предупреждению и ликвидации чрезвычайных ситуаций, гражданской обороне от запланированных.

Количество погибших и пострадавших от пожаров.

Объем ущерба от чрезвычайных ситуаций и пожаров.

Готовность к использованию системы оповещения органов управления, населения об опасностях, возникающих при ведении военных действий или вследствие этих действий, а также об угрозе возникновения или возникновении чрезвычайных ситуаций природного и техногенного характера.

Проведем анализ факторов, повлиявших на ход реализации муниципальной программы.

1. **Количество зарегистрированных пожаров.** Плановое значение пожаров на 2016 год было «не более 100», фактическое значение этого показателя за отчетный год составило 78, то есть количество пожаров меньше на 22, что составляет 22%. Снижение количества пожаров произошло за счет усиления профилактической работы в результате выполнения основных мероприятий по подпрограмме 1 «Обеспечение реализации полномочий администрации города по защите населения и территорий от чрезвычайных ситуаций, гражданской обороне» на 2015-2020 годы (далее – подпрограмма 1) и подпрограмме 2 «Реализация полномочий администрации города по обеспечению первичных мер пожарной безопасности» на 2015-2020 годы (далее – подпрограмма 2):

- основное мероприятие 1.1. «Обеспечение деятельности постоянно действующего органа управления гражданской обороны, предупреждения и ликвидации чрезвычайных ситуаций и органа повседневного управления города Усолье-Сибирское – МКУ «Служба города Усолье-Сибирское по решению вопросов гражданской обороны, чрезвычайных ситуаций и пожарной безопасности» по реализации полномочий органов местного самоуправления муниципального образования «город Усолье-Сибирское» по защите населения и территорий от чрезвычайных ситуаций, гражданской обороне» подпрограммы 1;

- основное мероприятие 1.2. «Исполнение МКУ «Служба города Усолье-Сибирское по решению вопросов гражданской обороны, чрезвычайных ситуаций и пожарной безопасности» функций органов местного самоуправления муниципального образования «город Усолье-Сибирское» в области гражданской обороны, защиты населения и территорий от чрезвычайных ситуаций природного и техногенного характера в рамках своей компетенции» подпрограммы 1;

- основное мероприятие 2.1. «Пропаганда знаний по мерам пожарной безопасности и профилактика по обеспечению пожарной безопасности» подпрограммы 2.

2. **Доля выполненных мероприятий по предупреждению и ликвидации чрезвычайных ситуаций, гражданской обороне от запланированных.** Этот показатель, как и планировалось, выполнен на 100% за счет выполнения мероприятий в полном объеме.

Данный целевой показатель характеризует выполнение основного мероприятия 1.1. «Обеспечение деятельности постоянно действующего органа управления гражданской обороны, предупреждения и ликвидации чрезвычайных ситуаций и органа повседневного управления города Усолье-Сибирское – МКУ «Служба города Усолье-Сибирское по решению вопросов гражданской обороны, чрезвычайных ситуаций и пожарной безопасности» по реализации полномочий органов местного самоуправления муниципального образования «город Усолье-Сибирское» по защите населения и территорий от чрезвычайных ситуаций, гражданской обороне» и основного мероприятия 1.2. «Исполнение МКУ «Служба города Усолье-Сибирское по решению вопросов гражданской обороны, чрезвычайных ситуаций и пожарной безопасности» функций органов местного самоуправления муниципального образования «город Усолье-Сибирское» подпрограммы 1.

По основному мероприятию 1.1. «Обеспечение деятельности постоянно действующего органа управления гражданской обороны, предупреждения и ликвидации чрезвычайных ситуаций и органа повседневного управления города Усолье-Сибирское – МКУ «Служба города Усолье-Сибирское по решению вопросов гражданской обороны, чрезвычайных ситуаций и пожарной безопасности» по реализации полномочий органов местного самоуправления муниципального образования «город Усолье-Сибирское» по защите населения и территорий от чрезвычайных ситуаций, гражданской обороне» наблюдается фактическое уменьшение финансирования, по отношению к плановому, на 14 012,53 руб. Фактическое уменьшение произошло за счет экономии по следующим параметрам:

- заработная плата – 3,77 руб.;
- начисление на заработную плату – 1,15 руб.;
- оплата услуг связи – 11 668,40 руб.;
- оплата за электроэнергию – 1 690,29 руб.;
- транспортный налог – 648,92 руб.

3. **Количество погибших и пострадавших от пожаров.** Плановое значение этого показателя на 2016 год было 10 человек. Фактически погибло и пострадало от пожаров 11 человек. Несмотря на отклонение от планового значения, фактически, по сравнению с 2015 годом, количество погибших и пострадавших от пожаров снизилось на 5 человек (на 31,25%). Основными причинами пожаров, в результате которых гибнут люди, являются короткое замыкание электропроводки, поджог, а также неисправность электротехники.

По мероприятию 2.1.1. «Опашка минерализованной полосы по периметру жилого сектора» подпрограммы 2 наблюдается уменьшение финансирования, по отношению к плановому значению, на 8,00 руб., которое произошло в результате проведенного аукциона.

4. **Объем ущерба от чрезвычайных ситуаций и пожаров.** В отчетном году материальный ущерб от пожаров значительно уменьшился. Снижение ущерба произошло за счет уменьшения количества пожаров.

5. **Готовность системы оповещения органов управления, населения об опасностях, возникающих при ведении военных действий или вследствие этих действий, а также об угрозе возникновения или о возникновении чрезвычайных ситуаций природного и техногенного характера.** Данный показатель характеризует исполнение основного мероприятия 3.1. «Эксплуатационно-техническое обслуживание системы оповещения органов управления, населения города об опасностях, возникающих при ведении военных действий или вследствие этих действий, а также об угрозе возникновения или о возникновении чрезвычайных ситуаций природного и техногенного характера, включая услуги связи для организации управления комплексом технических средств оповещения П-166М АСПО ГО» подпрограммы 3 «Поддержка в состоянии постоянной готовности к использованию системы оповещения органов управления, населения об опасностях, возникающих при ведении военных действий или о возникновении чрезвычайных ситуаций природного и техногенного характера» на 2015-2020 годы.

Полученные результаты, анализ факторов, повлиявших на ход реализации муниципальной программы, оценка эффективности реализации муниципальной программы показывают, что цель муниципальной программы в отчетном году достигнута. Задачи, на решение которых направлена муниципальная программа, выполнены.

Сведения о внесенных ответственным исполнителем изменениях в муниципальную программу

Изменения в Программу внесены:

- постановлением администрации города Усолье-Сибирское от 29.01.2016г. № 144 «О внесении изменений в муниципальную программу города Усолье-Сибирское «Обеспечение комплексных мер по предупреждению и ликвидации чрезвычайных ситуаций природного и техногенного характера и обеспечению пожарной безопасности» на 2015-2018 годы, утвержденную постановлением администрации города Усолье-Сибирское от 15.10.2014г. № 1770 (в редакции от 13.10.2015г. № 1790)», в соответствии с решением Думы города Усолье-Сибирское от 21.12.2015г. № 78/6 «Об утверждении бюджета города Усолье-Сибирское на 2016 год»;

- постановлением администрации города Усолье-Сибирское от 22.07.2016г. № 1806 «О внесении изменений в муниципальную программу города Усолье-Сибирское «Обеспечение комплексных мер по предупреждению и ликвидации чрезвычайных ситуаций природного и техногенного характера и обеспечению пожарной безопасности» на 2015-2018 годы, утвержденную постановлением администрации города Усолье-Сибирское от 15.10.2014г. № 1770 (в редакции от 29.01.2016г. № 144)», в соответствии с решением Думы города Усолье-Сибирское от 30.06.2016г. № 49/6 «О внесении изменений и дополнений в решение Думы города Усолье-Сибирское от 21.12.2015г. № 78/6 «Об утверждении бюджета города Усолье-Сибирское на 2016 год», с изменениями и дополнениями от 28.01.2016г. № 2/6, от 25.02.2016г. № 11/6, от 28.04.2016г. № 33/6;

- постановлением администрации города Усолье-Сибирское от 06.10.2016г. № 2337 «О внесении изменений в муниципальную программу города Усолье-Сибирское «Обеспечение комплексных мер по предупреждению и ликвидации чрезвычайных ситуаций природного и техногенного характера и обеспечению пожарной безопасности» на 2015-2018 годы, утвержденную постановлением администрации города Усолье-Сибирское от 15.10.2014г. № 1770 (в редакции от 22.07.2016г. № 1806)», в целях формирования проекта бюджета города Усолье-Сибирское на 2017 год и плановый период 2018-2019 годы;

- постановлением администрации города Усолье-Сибирское от 21.12.2016г. № 3135 «О внесении изменений в муниципальную программу города Усолье-Сибирское «Обеспечение комплексных мер по предупреждению и ликвидации чрезвычайных ситуаций природного и техногенного характера и обеспечению пожарной безопасности» на 2015-2020 годы, утвержденную постановлением администрации города Усолье-Сибирское от 15.10.2014г. № 1770 (в редакции от 06.10.2016г. № 2337), в целях устранения замечаний и нарушений, выявленных в результате финансово-экономической экспертизы постановления администрации города Усолье-Сибирское от 06.10.2016г. № 2337 «О внесении изменений в муниципальную программу города Усолье-Сибирское «Обеспечение комплексных мер по предупреждению и ликвидации чрезвычайных ситуаций природного и техногенного характера и обеспечению пожарной безопасности» на 2015-2017 годы, утвержденную постановлением администрации города Усолье-Сибирское от 15.10.2014г. № 1770 (в редакции от 22.07.2016г. № 1806)» контрольно-счетной палаты города Усолье-Сибирское (Заключение № 14);

- постановлением администрации города Усолье-Сибирское от 02.03.2017г. № 382 «О внесении изменений в муниципальную программу города Усолье-Сибирское «Обеспечение комплексных мер по предупреждению и ликвидации чрезвычайных ситуаций природного и техногенного характера и обеспечению пожарной безопасности» на 2015-2020 годы, утвержденную постановлением администрации города Усолье-Сибирское от 15.10.2014г. № 1770 (в редакции от 21.12.2016г. № 3135), в соответствии с решением Думы города Усолье-Сибирское от 22.12.2016г. № 79/6 «О внесении изменений и дополнений в решение Думы города Усолье-Сибирское от 21.12.2015г. № 78/6 «Об утверждении бюджета города Усолье-Сибирское на 2016 год», с изменениями и дополнениями от 28.01.2016г. № 2/6, от 25.02.2016г. № 11/6, от 28.04.2016г. № 33/6, от 30.06.2016г. № 49/6, от 07.09.2016г. № 58/6, от 27.10.2016г. № 63/6», а также решением Думы города Усолье-Сибирское от 22.12.2016г. № 80/6 «Об утверждении бюджета города Усолье-Сибирское на 2017 год и плановый период 2018-2019 годов».

И.о. начальника МКУ «Служба г.Усолье-Сибирское по вопросам ГОЧС и ПБ» Н.Ю. Корниенко

Приложение 4
к годовому отчету

Оценка эффективности реализации муниципальной программы «Обеспечение комплексных мер по предупреждению и ликвидации чрезвычайных ситуаций природного и техногенного характера и обеспечению пожарной безопасности» на 2015-2020 годы» за 2016 год (в соответствии с Порядком проведения оценки эффективности реализации муниципальных программ)

1. **Оценка эффективности Подпрограммы 1 «Обеспечение реализации полномочий органов местного самоуправления муниципального образования «город Усолье-Сибирское» по защите населения и территорий от чрезвычайных ситуаций, гражданской обороне» на 2015-2020 годы (далее – подпрограмма 1).**

Оценка степени достижения цели и решения задач подпрограммы определяется путем сопоставления фактически достигнутых значений показателей подпрограммы и их плановых значений по формуле:

$$C_{дц} = (C_{дп1} + C_{дп2} + C_{дпн})/N$$

где:
C_{дц} - степень достижения целей (решения задач);
C_{дп1} - степень достижения целевого показателя подпрограммы;
N - количество целевых показателей подпрограммы.
Степень достижения целевого показателя подпрограммы (C_{дц}) рассчитывается по формуле:

$$C_{дц} = 3_{ф}/3_{п}$$

где:
3_ф - фактическое значение целевого показателя подпрограммы;
3_п - плановое значение целевого показателя подпрограммы (для целевых показателей, желаемой тенденции развития которых является рост значений) или:

$$C_{дц} = 3_{п}/3_{ф}$$

(для целевых показателей, желаемой тенденцией развития которых является снижение значений).

Таким образом, значение степени достижения цели подпрограммы 1 составляет:

$$C_{дц} = (9/9) / 1 = 1$$

Оценка степени соответствия запланированному уровню затрат и эффективности использования средств, направленных на реализацию подпрограммы, определяется путем сопоставления плановых и фактических объемов финансирования подпрограммы по формуле:

$$У_{ф} = \Phi_{п} / \Phi_{о}$$

где:
У_ф - уровень финансирования реализации подпрограммы;
Φ_о - фактический объем финансовых ресурсов, направленных на реализацию подпрограммы;
Φ_п - плановый объем финансовых ресурсов на соответствующий отчетный период.

$$У_{ф} = 7\ 986\ 644,23 / 7\ 972\ 631,70 = 1$$

Эффективность реализации подпрограммы 1 (Э_{мп}) рассчитывается по следующей формуле:

$$Э_{мп} = C_{дп} * У_{ф}$$

Э_{мп} = 1 x 1 = 1.
В соответствии с Порядком проведения оценки эффективности реализации муниципальных программ города Усолье-Сибирское, утвержденным постановлением администрации города Усолье-Сибирское от 26.06.2014 г. № 1179 (далее – Порядок), согласно критериям оценки эффективности, реализация подпрограммы 1 является эффективной.

2. **Оценка эффективности Подпрограммы 2 «Реализация полномочий органов местного самоуправления муниципального образования «город Усолье-Сибирское» по обеспечению первичных мер пожарной безопасности» на 2015-2020 годы (далее – подпрограмма 2).**

Оценка эффективности подпрограммы 2 проводится аналогично подпрограмме 1:

$$C_{дц} = (100/78+10/11+10000000/5430211) / 3 = 1,34$$

$$У_{ф} = 68942,00 / 68934,00 = 1$$

$$Э_{мп} = 1,34 * 1 = 1,34$$

В соответствии с Порядком, согласно критериям оценки эффективности, реализация подпрограммы 2 является высокоэффективной.

3. **Оценка эффективности Подпрограммы 3 «Поддержка в состоянии постоянной готовности к использованию системы оповещения органов управления, населения об опасностях, возникающих при ведении военных действий или вследствие этих действий, а также об угрозе возникновения или о возникновении чрезвычайных ситуаций природного и техногенного характера» на 2015-2020 годы (далее – подпрограмма 3).**

Оценка эффективности подпрограммы 3 проводится аналогично подпрограмме 1:

$$C_{дц} = (1/1) / 1 = 1$$

$$У_{ф} = 894238,98 / 894238,98 = 1$$

$$Э_{мп} = 1 * 1 = 1$$

В соответствии с Порядком, согласно критериям оценки эффективности, реализация подпрограммы 3 является эффективной.

4. **Оценка эффективности муниципальной программы «Обеспечение комплексных мер по предупреждению и ликвидации чрезвычайных ситуаций природного и техногенного характера и обеспечению пожарной безопасности» на 2015-2020 годы (далее – Программа).**

Для оценки эффективности Программы в перечень показателей включены 5 целевых показателей, необходимых для комплексного анализа результативности.

Таким образом, оценка степени достижения цели и решения задач Программы определяется путем сопоставления фактически достигнутых значений показателей Программы и их плановых значений:

$$C_{дц} = (1,28+1+0,91+1,84+1) / 5 = 1,21$$

Оценка степени соответствия запланированному уровню затрат и эффективности использования средств, направленных на реализацию Программы, определяется путем сопоставления плановых и фактических объемов финансирования Программы:

$$У_{ф} = 8\ 949\ 825,21 / 8\ 935\ 804,68 = 1,00$$

$$Э_{фп} = 1,21 * 1,00 = 1,21$$

В соответствии с Порядком, согласно критериям оценки эффективности, реализация Программы является высокоэффективной.

И.о. начальника МКУ «Служба г.Усолье-Сибирское по вопросам ГОЧС и ПБ» Н.Ю. Корниенко

Российская Федерация
Иркутская область
Администрация города Усолье-Сибирское
ПОСТАНОВЛЕНИЕ

от 14.03.2017 № 451

Об утверждении годового отчета о реализации муниципальной программы города Усолье-Сибирское «Доступная среда» на 2016-2020 годы, утвержденной постановлением администрации города от 14.10.2015 г. № 1806, с изменениями от 08.07.2016 г. № 1724, от 17.10.2016 г. № 2436, от 27.12.2016 г. № 3224, за 2016 год

Рассмотрев годовой отчет о реализации муниципальной программы города Усолье-Сибирское «Доступная среда» на 2016-2020 годы, утвержденной постановлением администрации города от 14.10.2015 г. № 1806, с изменениями от 08.07.2016 г. № 1724, от 17.10.2016 г. № 2436, от 27.12.2016 г. № 3224, за 2016 год, в соответствии с Положением о порядке принятия решений о разработке, формировании и реализации муниципальных программ города Усолье-Сибирское и Порядком проведения оценки эффективности реализации муниципальных программ города Усолье-Сибирское, утвержденными постановлением администрации города Усолье-Сибирское от 26.06.2014 года № 1179, руководствуясь ст. ст. 45, 55 Устава муниципального образования «город Усолье-Сибирское», администрация города Усолье-Сибирское

ПОСТАНОВЛЯЕТ:

1. Утвердить прилагаемый годовой отчет о реализации муниципальной программы города Усолье-Сибирское «Доступная среда» на 2016-2020 годы, утвержденной постановлением администрации города от 14.10.2015 г. № 1806, с изменениями от 08.07.2016 г. № 1724, от 17.10.2016 г. № 2436, от 27.12.2016 г. № 3224, за 2016 год.

2. Опубликовать настоящее постановление в газете «Официальное Усолье» и разместить на официальном сайте администрации города Усолье-Сибирское.

Глава администрации города Усолье-Сибирское О.П. Жилкин

УТВЕРЖДЕН
постановлением администрации города Усолье-Сибирское
от 14.03.2017 г. № 451

Годовой отчет о реализации муниципальной программы
города Усолье-Сибирское
«Доступная среда» на 2016-2020 годы за 2016 год

1. Пояснительная записка

Муниципальная программа города Усолье-Сибирское «Доступная среда» на 2016-2020 годы была разработана отделом культуры управления по социально-экономическим вопросам администрации города, утверждена постановлением администрации города Усолье-Сибирское от 14.10.2015г. № 1806 (далее – Программа).

Сведения о внесенных изменениях в Программу

В 2016 году в Программу были внесены изменения постановлениями администрации города Усолье-Сибирское:

- от 08.07.2016г. № 1724 – в целях повышения уровня эффективности исполнения мероприятий Программы, повышения уровня эффективности использования денежных средств бюджета города Усолье-Сибирское, в соответствии с решением Думы города Усолье-Сибирское от 30.06.2016г. № 49/6 «О внесении изменений и дополнений в решение Думы города Усолье-Сибирское от 21.12.2015 г. № 78/6 «Об утверждении бюджета города Усолье-Сибирское на 2016 год» с изменениями и дополнениями от 28.01.2016г. № 2/6, от 25.02.2016г. № 11/6, от 28.04.2016г. № 33/6, а также в связи с формированием пакета документов и заявки для участия в государственной программе Иркутской области «Социальная поддержка населения» в 2017 году.

- от 17.10.2016г. № 2436 – в целях формирования проекта бюджета города Усолье-Сибирское на 2017 год и плановый период 2018 – 2019 годов, а также в связи с изменением финансирования мероприятий Программы в соответствии с решением Думы города Усолье-Сибирское от 07.09.2016г. № 58/6 «О внесении изменений и дополнений в решение Думы города Усолье-Сибирское от 21.12.2015г. № 78/6 «Об утверждении бюджета города Усолье-Сибирское на 2016 год» с изменениями и дополнениями от 28.01.2016г. № 2/6, от 25.02.2016г. № 11/6, от 28.04.2016г. № 33/6, от 30.06.2016г. № 49/6»;

- от 27.12.2016 г. № 3224 - в связи со сложившейся экономией по итогам заключения муниципальных контрактов на поставку товаров и услуг в рамках исполнения мероприятий Программы, в соответствии с решением Думы города Усолье-Сибирское от 22.12.2016г. № 79/6 «О внесении изменений и дополнений в решение Думы города Усолье-Сибирское от 21.12.2015г. № 78/6 «Об утверждении бюджета города Усолье-Сибирское на 2016 год», с изменениями и дополнениями от 28.01.2016г. № 2/6, от 25.02.2016г. № 11/6, от 28.04.2016г. № 33/6, от 30.06.2016г. № 49/6, от 07.09.2016г. № 58/6, от 27.10.2016г. № 63/6»;

Основные результаты реализации Программы
Цель Программы – обеспечение доступности приоритетных объектов и услуг в приоритетных сферах жизнедеятельности инвалидов и других маломобильных групп населения в городе Усолье-Сибирское.

Для достижения поставленной цели предусмотрено решение следующих задач:

- увеличение количества частично адаптированных приоритетных объектов и услуг в приоритетных сферах жизнедеятельности инвалидов и других маломобильных групп населения к потребностям инвалидов и других маломобильных групп населения;

Общий объем запланированных расходов по паспорту Программы на 2016 год составил 436 135,45 руб.

Фактический объем расходов на реализацию Программы составил 436 134,45 руб. (что составило 100 %).

Для достижения заявленной цели и решения поставленных задач в рамках Программы предусмотрена реализация одной подпрограммы:

- подпрограмма 1. «Адаптация приоритетных объектов и услуг в приоритетных сферах жизнедеятельности инвалидов и других маломобильных групп населения к потребностям инвалидов и других маломобильных групп населения» на 2016 – 2020 годы (далее Подпрограмма) (срок реализации – 5 лет),
Источники финансирования Программы – бюджет города Усолье-Сибирское.

Отчет об исполнении мероприятий муниципальной программы города Усолье-Сибирское "Доступная среда" на 2016-2020 годы за 2016 год по состоянию на 01.01.2017 г.

№ п/п	Наименование программы, подпрограммы, основных мероприятий и мероприятий	Ответственный исполнитель, соисполнитель, участники	Источники финансирования	Объем финансирования, предусмотренный на 2016 год, руб.	Профинансировано за 2016 год, руб.	Процент исполнения (гр.6/гр.5 * 100), %	Наименование показателя объема мероприятия, единица измерения	Планируемое значение показателя мероприятия на 2016 год	Фактическое значение показателя мероприятия за 2016 год	Обоснование причин отклонения (при наличии)
1	Муниципальная программа города Усолье-Сибирское "Доступная среда" на 2016-2020 годы	ОК УСЭВ; ОСИМП УСЭВ; ОО УСЭВ; МКУ «Служба г. Усолье-Сибирское по вопросам ГОЧС и ПБ»; МБУК «УГЦБС»; Аппарат администрации города; МКУ «Муниципальный архив»; МБУК «Усольский историко-краеведческий музей»; МБУК «Дом культуры «Мир»; МБКДУ «Дворец культуры»; МБУ ДО «ДХШ»; МБУ «Спортивный комплекс «Химик»; МБУ «Спортивный центр»	Бюджет города	436 135,45	436 134,45	100,0%	x	x	x	
1	Подпрограмма 1. «Адаптация приоритетных объектов и услуг в приоритетных сферах жизнедеятельности инвалидов и других маломобильных групп населения к потребностям инвалидов и других маломобильных групп населения» на 2016-2020 годы	ОК УСЭВ; ОСИМП УСЭВ; ОО УСЭВ; МКУ «Служба г. Усолье-Сибирское по вопросам ГОЧС и ПБ»; МБУК «УГЦБС»; Аппарат администрации города; МКУ «Муниципальный архив»; МБУК «Усольский историко-краеведческий музей»; МБУК «Дом культуры «Мир»; МБКДУ «Дворец культуры»; МБУ ДО «ДХШ»; МБУ «Спортивный комплекс «Химик»; МБУ «Спортивный центр»	Бюджет города	436 135,45	436 134,45	100,0%	x	x	x	
1.1	Основное мероприятие 1.1. «Повышение уровня доступности объектов социальной инфраструктуры и услуг в приоритетных сферах жизнедеятельности инвалидов»	МБУ «Спортивный комплекс «Химик», МБУК «УГЦБС», МБКДУ «Дворец культуры», Комитет по городскому хозяйству, Аппарат администрации города, МБУК «Усольский историко-краеведческий музей»	Бюджет города	379 260,45	379 259,45	100,0%	Количество адаптированных к потребностям инвалидов и других маломобильных групп населения приоритетных объектов в сферах жизнедеятельности инвалидов	4	4	
1.1.1	Мероприятие 1.1.1. «Приобретение раздвижных телескопических пандусов для оснащения МБУ «Спортивный комплекс «Химик» вспомогательными средствами»	МБУ «Спортивный комплекс «Химик»	Бюджет города	44 150,00	44 150,00	100,0%				
1.1.2	Мероприятие 1.1.2. «Приобретение пандусов для преодоления порогов высотой до 80 мм для оснащения МБУ «Спортивный комплекс «Химик» вспомогательными средствами»	МБУ «Спортивный комплекс «Химик»	Бюджет города	16 700,00	16 700,00	100,0%				
1.1.3	Мероприятие 1.1.4. «Устройство асфальтовых пандусов через бордюрный камень для обеспечения беспрепятственного доступа инвалидам-колясочникам в здание МБКДУ «Дворец культуры» и МБУ «Спортивный комплекс «Химик»	МБКДУ «Дворец культуры», МБУ «Спортивный комплекс «Химик»	Бюджет города	44 400,00	44 400,00	100,0%				
1.1.4	Мероприятие 1.1.5. «Ремонт асфальтового покрытия пешеходного тротуара вдоль трамвайной линии у торца МБКДУ «Дворец культуры» для обеспечения беспрепятственного доступа инвалидам-колясочникам в здание МБКДУ «Дворец культуры»	Комитет по городскому хозяйству	Бюджет города	75 036,00	75 036,00	100,0%				
1.1.5	Мероприятие 1.1.6. «Приобретение пандусов для преодоления порогов высотой до 80 мм для оснащения МБКДУ «Дворец культуры» вспомогательными средствами»	МБКДУ «Дворец культуры»	Бюджет города	16 700,00	16 700,00	100,0%				
1.1.6	Мероприятие 1.1.7. «Устройство пандусов у входов в здания администрации города Усолье-Сибирское»	Аппарат администрации города	Бюджет города	168 869,45	168 868,45	100,0%				
1.1.7	Мероприятие 1.1.8. «Приобретение кнопки вызова для оснащения зданий МБКДУ «Дворец культуры», МБУ «Спортивный комплекс «Химик», администрации города Усолье-Сибирское, МБУК «Усольский историко-краеведческий музей» вспомогательными средствами»	МБУ «Спортивный комплекс «Химик», МБКДУ «Дворец культуры», Аппарат администрации города, МБУК «Усольский историко-краеведческий музей»	Бюджет города	13 405,00	13 405,00	100,0%				
1.2	Основное мероприятие 1.2. «Повышение уровня доступности средств связи и информации»	МКУ «Служба г. Усолье-Сибирское по вопросам ГОЧС и ПБ», МБУК «Усольский историко-краеведческий музей», Аппарат администрации города, МБУК «Дом культуры «Мир»; МБКДУ «Дворец культуры»; МБУ «Спортивный комплекс «Химик», МБУК «УГЦБС», ОК УСЭВ, МКУ «Муниципальный архив»	Бюджет города	56 875,00	56 875,00	100,0%	Количество каналов передачи и получения информации, адаптированных к потребностям инвалидов	2	2	
1.2.1	Мероприятие 1.2.1. «Заключение договора о предоставлении услуг связи с оператором сотовой связи для организации системы вызовов скорой помощи, аварийных служб, полиции, пожарной и других служб посредством СМС-сообщений для людей с ограниченными возможностями слуха и речи»	МКУ «Служба г. Усолье-Сибирское по вопросам ГОЧС и ПБ»	Бюджет города	1 695,00	1 695,00	100,0%				
1.2.2	Мероприятие 1.2.4. «Приобретение электронных книг в ООО «ЛитРес» для формирования электронной базы библиотеки и организации передачи и получения информации»	МБУК «УГЦБС»	Бюджет города	22 290,00	22 290,00	100,0%				
1.2.3	Мероприятие 1.2.5. «Приобретение ПК в сборе для организации системы вызовов скорой помощи, аварийных служб, полиции, пожарной и других служб посредством СМС-сообщений для людей с ограниченными возможностями слуха и речи»	МКУ «Служба г. Усолье-Сибирское по вопросам ГОЧС и ПБ»	Бюджет города	32 890,00	32 890,00	100,0%				

Начальник отдела культуры управления по социально-экономическим вопросам администрации города **Н.В. Гусева**

Все мероприятия, запланированные Программой на 2016 год, выполнены в полном объеме.

1. В рамках реализации основного мероприятия 1.1 «Повышение уровня доступности объектов социальной инфраструктуры и услуг в приоритетных сферах жизнедеятельности инвалидов» Подпрограммы приобретены технические вспомогательные средства: пандусы для преодоления порогов высотой до 80 мм для оснащения МБУ «Спортивный комплекс «Химик» и МБКДУ «Дворец культуры»; раздвижной телескопический пандус для оснащения МБУ «Спортивный комплекс «Химик»; кнопки вызова для оснащения зданий администрации города Усолье-Сибирское. Произведены: устройство асфальтовых пандусов через бордюрный камень для обеспечения беспрепятственного доступа инвалидам-колясочникам в здание МБКДУ «Дворец культуры» и МБУ «Спортивный комплекс «Химик»; ремонт асфальтового покрытия пешеходного тротуара вдоль трамвайной линии у торца МБКДУ «Дворец культуры» для обеспечения беспрепятственного доступа инвалидам-колясочникам в здание МБКДУ «Дворец культуры»; устройство пандусов у входов в здания администрации города Усолье-Сибирское.

2. В рамках реализации основного мероприятия 1.2 «Повышение уровня доступности средств связи и информации» Подпрограммы приобретен ПК в сборе для организации системы вызовов скорой помощи, аварийных служб, полиции, пожарной и других служб посредством СМС-сообщений для людей с ограниченными возможностями слуха и речи и установлен на базе МКУ «Служба г. Усолье-Сибирское по вопросам ГОЧС и ПБ». Заключен договор о предоставлении услуг связи с оператором сотовой связи для организации системы вызовов скорой помощи, аварийных служб, полиции, пожарной и других служб посредством СМС-сообщений для людей с ограниченными возможностями слуха и речи. Приобретены электронные книги в ООО «ЛитРес» для формирования электронной базы библиотеки и организации передачи и получения информации среди людей с ограниченными возможностями и маломобильных групп населения.

На ход реализации Программы в 2016 году повлияли следующие факторы: отрицательный фактор - рост цен на изготовление и поставку вспомогательных средств. Так, в связи с увеличением стоимости раздвижных телескопических пандусов, для МБУ «Спортивный комплекс «Химик» удалось приобрести только один такой пандус вместо планируемых двух. Кроме того, изначально в ПСД на устройство пандуса у входов в здание администрации города стоимость двух объектов составляла 143 218,00 руб., а по факту было затрата на исполнение данного мероприятия 168 869,45 руб. Между тем, на значения целевых показателей Программы данный фактор не повлиял, так как уровень доступности объектов был повышен и значения целевых показателей достигнуты.

Нужно отметить, что достижение основной цели Программы планируется к концу 2020 года, так как начало реализации основного мероприятия 1.3 «Повышение уровня доступности объектов образования в муниципальных образовательных организациях для инвалидов и других маломобильных групп населения» запланировано на 2018 год.

Отчет об исполнении целевых показателей Программы по состоянию на 01.01.2017г. представлен в таблице 1.

Отчет об исполнении мероприятий Программы по состоянию на 01.01.2017г. представлен в таблице 2.

II. Оценка эффективности реализации муниципальной программы.

1. Расчет оценки эффективности Подпрограммы.

Оценка степени достижения целей и решения задач Подпрограммы определена путем сопоставления фактически достигнутых значений показателей Подпрограммы и их плановых значений по формуле:

$$C_{дц} = (C_{дп1} + C_{дп2} + C_{дпN})/N$$

где:

$C_{дц}$ - степень достижения целей (решения задач);
 $C_{дп1}$ - фактический объем финансовых ресурсов, направленных на реализацию Подпрограммы;
 N - количество целевых показателей Подпрограммы.

Степень достижения целевого показателя Подпрограммы $C_{дц}$ рассчитана по формулам:

$$C_{дп1} = 4/4 = 1,0$$

$$C_{дп2} = 2/2 = 1,0$$

$$C_{дц} = (1,0+1,0)/2=1,0$$

Оценка степени соответствия запланированному уровню затрат и эффективности использования средств, направленных на реализацию Подпрограммы, определена путем сопоставления плановых и фактических объемов финансирования Подпрограммы по формуле:

$$U_{ф} = \Phi_{ф} / \Phi_{п}$$

где:

$U_{ф}$ - уровень финансирования реализации Подпрограммы;
 $\Phi_{ф}$ - фактический объем финансовых ресурсов, направленный на реализацию Подпрограммы;
 $\Phi_{п}$ - плановый объем финансовых ресурсов на соответствующий отчетный период Подпрограммы.

$$U_{ф} = 436\ 135,45/436\ 134,45 = 1,0$$

Эффективность реализации Подпрограммы 1 ($E_{мп}$) рассчитана по формуле:

$$E_{мп} = C_{дп} * U_{ф}$$

$$E_{мп} = 1,0 * 1,0 = 1,0$$

Согласно интерпретации полученных значений, реализация Подпрограммы в 2016 году эффективна.

2. Расчет оценки эффективности Программы.

Оценка эффективности Программы проводится аналогично Подпрограмме:

$$C_{дц} = ((19,04/19,04) + (2/2))/2 = 1$$

$$U_{ф} = 436\ 135,45/436\ 134,45 = 1$$

$$E_{мп} = 1 * 1 = 1$$

Согласно интерпретации полученных значений, реализация программы в 2016 году эффективна.

Исходя из проведенного анализа оценки эффективности Программы за 2016 год, можно сделать следующий вывод: Программа актуальна и требует дальнейшей реализации в рамках запланированного бюджета для решения всех задач Подпрограммы и достижения цели Программы.

Начальник отдела культуры управления по социально-экономическим вопросам администрации города **Н.В. Гусева**

Таблица 1
Отчет об исполнении целевых показателей муниципальной программы города Усолье-Сибирское "Доступная среда" на 2016-2020 годы по состоянию на 01.01.2017 года

№ п/п	Наименование целевого показателя	Ед. изм.	Планируемое значение на 2016 год	Фактическое значение за 2016 год	Отклонение фактического значения от планового		Обоснование причин отклонения
					+/-	%	
1	Муниципальная программа города Усолье-Сибирское «Доступная среда» на 2016-2020 годы						
1.	Доля частично доступных для инвалидов и других маломобильных групп населения приоритетных объектов в приоритетных сферах жизнедеятельности инвалидов в общем количестве объектов в приоритетных сферах жизнедеятельности инвалидов.	%	19,04	19,04	0	0	
2.	Количество каналов передачи и получения информации, адаптированных к потребностям инвалидов.	ед.	2*	2	0	0	
Подпрограмма 1. «Адаптация приоритетных объектов и услуг в приоритетных сферах жизнедеятельности инвалидов и других маломобильных групп населения к потребностям инвалидов и других маломобильных групп населения» на 2016 – 2020 годы							
1.	Количество частично адаптированных к потребностям инвалидов и других маломобильных групп населения приоритетных объектов в приоритетных сферах жизнедеятельности инвалидов.	ед.	4	4	0	0	
2.	Количество каналов передачи и получения информации, адаптированных к потребностям инвалидов.	ед.	2*	2	0	0	

* - на этапе разработки Программы вследствие многократной актуализации финансирования мероприятий в разрезе сроков их исполнения была допущена техническая ошибка в актуализации определенных Программой целевых показателей. Так, в 2016 году финансирование было предусмотрено на исполнение мероприятий по формированию двух каналов приема и передачи информации: смс-сервис и электронная библиотечная база, что было исполнено на 100% (в Программе отображено значение целевого показателя - 4).

Начальник отдела культуры управления по социально-экономическим вопросам администрации города **Н.В. Гусева**

Российская Федерация
Иркутская область
Администрация города Усолье-Сибирское
ПОСТАНОВЛЕНИЕ

от 20.03.2017 № 526

О внесении изменений в состав эвакуационной комиссии муниципального образования «город Усолье-Сибирское», утвержденный постановлением администрации города Усолье-Сибирское от 07.06.2013г. № 1170 с изменениями от 26.05.2014 г. № 968, от 19.05.2015г. № 811

В целях приведения нормативных правовых актов в соответствие с Уставом города Усолье-Сибирское, в связи с произошедшими кадровыми изменениями и в целях уточнения сведений по составу эвакуационной комиссии муниципального образования «город Усолье-Сибирское», руководствуясь ст.ст. 45, 55 Устава города Усолье-Сибирское, администрация города Усолье-Сибирское,

ПОСТАНОВЛЯЕТ:

1. Внести изменения в состав эвакуационной комиссии муниципального образования «город Усолье-Сибирское», утвержденный постановлением администрации города Усолье-Сибирское от 07.06.2013 г. № 1170 «О создании эвакуационной комиссии муниципального образования города Усолье-Сибирское», с изменениями от 26.05.2014 г. № 968, от 19.05.2015г. № 811 изложить в следующей редакции:

№ п/п	Должность в комиссии	Должность по месту работы	Фамилия, имя, отчество
Группа управления эвакуацией			
1	Председатель	Руководитель аппарата администрации города Усолье-Сибирское	Абрамова София Константиновна
2	Заместитель председателя	Начальник архивного отдела аппарата администрации города Усолье-Сибирское	Потылицина Татьяна Васильевна
3	Секретарь	Инспектор отдела ГОЧС и ПБ МКУ «Служба города Усолье-Сибирское по вопросам гражданской обороны, чрезвычайных ситуаций и пожарной безопасности»	Гурулёва Надежда Анатольевна
Группа обеспечения эвакуационных мероприятий			
4	Начальник группы	Заместитель директора ОГКУ «Управление социальной защиты населения по городу Усолье-Сибирское и Усольскому району»	Трухина Лариса Викторовна
5	Технический исполнитель	Заместитель главного врача по ГО ОГБУЗ «Усольская городская больница»	Котова Маргарита Витальевна
6	Технический исполнитель	Начальник тыла МО МВД России «Усольский»	Лосев Евгений Валерьевич
7	Технический исполнитель	Главный специалист отдела потребительского рынка и предпринимательства управления по социально-экономическим вопросам администрации города Усолье-Сибирское	Чикотева Наталья Анатольевна

8	Технический исполнитель	Начальник линейно-кабельного участка Линейно-технического цеха Усольского района Межрайонного центра технического обслуживания телекоммуникаций г. Ангарска Иркутского филиала ПАО «Ростелеком»	Пономаренко Евгений Владимирович
9	Технический исполнитель	Ведущий инженер по учёту кадров ООО «АкваСервис»	Шегангаева Нина Александровна
10	Технический исполнитель	Главный специалист отдела образования управления по социально-экономическим вопросам администрации города Усолье-Сибирское	Селезнёва Светлана Витальевна
11	Технический исполнитель	Начальник вокзала станции Усолье-Сибирское ВСРДЖВ	Попова Татьяна Витольдовна
12	Технический исполнитель	Помощник начальника отделения (по воинскому учёту) отделения (планирования предназначения подготовки и учета мобилизационных ресурсов) военного комиссариата (г. Усолье-Сибирское и Усольского района Иркутской области)	Егорова Анна Алексеевна
13	Технический исполнитель	Старший инспектор отдела по вопросам миграции МО МВД России «Усольский»	Ларина Галина Ивановна
14	Технический исполнитель	Оперуполномоченный группы уголовного розыска линейного пункта полиции на станции Усолье-Сибирское	Поляков Владимир Ильич
Группа учёта эвакуантов			
15	Начальник группы	Начальник отдела по учёту и распределению жилья комитета по городскому хозяйству администрации города Усолье-Сибирское	Яхно Татьяна Михайловна
16	Учётчик	Главный специалист отдела по труду управления по социально-экономическим вопросам администрации города Усолье-Сибирское	Бугера Надежда Ивановна
17	Учётчик	Начальник отдела спорта и молодежной политики управления по социально-экономическим вопросам администрации города Усолье-Сибирское	Голубева Светлана Валентиновна
Группа управления на маршрутах пешей эвакуации			
18	Начальник группы	Начальник отдела архитектуры и градостроительства администрации города Усолье-Сибирское	Усов Олег Георгиевич
19	Технический исполнитель	Главный специалист отдела архитектуры и градостроительства администрации города Усолье-Сибирское	Епишкина Инна Анатольевна
20	Технический исполнитель	Главный специалист по делопроизводству и архиву комитета по управлению муниципальным имуществом администрации города Усолье-Сибирское	Азарникова Ольга Борисовна
21	Технический исполнитель	Главный специалист отдела земельных и земельных отношений комитета по управлению муниципальным имуществом администрации города Усолье-Сибирское	Горбова Татьяна Эдуардовна

Группа транспортного обеспечения			
22	Начальник группы	Консультант отдела имущественных и земельных отношений комитета по управлению муниципальным имуществом администрации города Усолье-Сибирское	Сорокина Марина Владимировна
23	Технический исполнитель	Главный специалист отдела по благоустройству, экологии и лесопользованию комитета по городскому хозяйству администрации города Усолье-Сибирское	Казаринова Наталья Витальевна
24	Технический исполнитель	Начальник отдела по благоустройству, экологии и лесопользованию комитета по городскому хозяйству администрации города Усолье-Сибирское	Иозайтис Елена Михайловна
25	Технический исполнитель	Старший механик МУП ПО «Электроавтотранс»	Пашковский Дмитрий Васильевич
26	Технический исполнитель	Заместитель генерального директора по эксплуатации МУП ПО «Электроавтотранс»	Пухличенко Ирина Викторовна
Группа учёта эвакуации материальных и культурных ценностей			
27	Начальник группы	Главный специалист отдела по экономической политике управления по социально-экономическим вопросам администрации города Усолье-Сибирское	Рогожникова Вероника Валерьевна
28	Технический исполнитель	Консультант отдела по формированию отчётности и исполнению договоров комитета по управлению муниципальным имуществом администрации города Усолье-Сибирское	Коробицына Александра Павловна
29	Технический исполнитель	Консультант отдела имущественных и земельных отношений комитета по управлению муниципальным имуществом администрации города Усолье-Сибирское	Багрова Эльвира Викторовна
Группа учёта, приёма и размещения эвакуации в безопасном районе			
30	Начальник группы	Начальник отдела городского хозяйства и инженерного обеспечения комитета по городскому хозяйству администрации города Усолье-Сибирское	Мамонтов Александр Сергеевич
31	Технический исполнитель	Ведущий инженер отдела городского хозяйства и инженерного обеспечения комитета по городскому хозяйству администрации города Усолье-Сибирское	Носкова Дарья Валерьевна
32	Технический исполнитель	Начальник административно-хозяйственного отдела аппарата администрации города Усолье-Сибирское	Степанова Людмила Анатольевна
Группа оповещения, информации и связи			
33	Начальник группы	Главный специалист отдела по взаимодействию с общественностью и аналитической работе аппарата администрации города Усолье-Сибирское	Меньшова Татьяна Александровна
34	Технический исполнитель	Начальник отдела программно-технического обеспечения аппарата администрации города Усолье-Сибирское	Грачев Сергей Александрович
35	Технический исполнитель	Консультант отдела по труду управления по социально-экономическим вопросам администрации города Усолье-Сибирское	Полищук Юлия Валерьевна

2. Опубликовать настоящее постановление в газете «Официальное Усолье».
3. Контроль за исполнением настоящего постановления оставляю за собой.

Глава администрации города **О.П. Жилкин**

**Российская Федерация
Иркутская область
Муниципальное образование «Город Усолье-Сибирское»
МЭР
ПОСТАНОВЛЕНИЕ**

от 10.04.2017 г. № 33
О назначении публичных слушаний по обсуждению проекта планировки и межевания территории линейного объекта «Водоснабжение ул. Российской, Ленинградской Иркутская область, г. Усолье-Сибирское»

С целью выявления мнения жителей города Усолье-Сибирское по обсуждению проекта планировки и межевания территории линейного объекта «Водоснабжение ул. Российской, Ленинградской Иркутская область, г. Усолье-Сибирское», в соответствии с Градостроительным кодексом Российской Федерации, статьями 21, 28, 53 Устава муниципального образования «Город Усолье-Сибирское»

ПОСТАНОВЛЯЮ:

1. Назначить публичные слушания по обсуждению проекта планировки и межевания территории линейного объекта «Водоснабжение ул. Российской, Ленинградской Иркутская область, г. Усолье-Сибирское», на 18.05.2017г. года в 15-00 часов в актовом зале администрации города Усолье-Сибирское по адресу: Иркутская область, г. Усолье-Сибирское, ул. Ватутина, 10, 2 этаж.
2. Предложить жителям города Усолье-Сибирское мнения и рекомендации по обсуждению проекта планировки и межевания территории линейного объекта «Водоснабжение ул. Российской, Ленинградской Иркутская область, г. Усолье-Сибирское», направлять по адресу: город Усолье-Сибирское, ул. Ватутина, 10, кабинет 34 до 17.00 часов 17 мая 2017 года.
3. Создать рабочую комиссию по подготовке и проведению публичных слушаний по обсуждению проекта планировки и межевания территории линейного объекта «Водоснабжение ул. Российской, Ленинградской Иркутская область, г. Усолье-Сибирское», в следующем составе:
Усов О.Г. - начальник отдела архитектуры и градостроительства администрации города, председатель комиссии;
Вильданова Ю.Ю. - ведущий инженер отдела архитектуры и градостроительства администрации города, секретарь комиссии;
Епишкина И.А. - главный специалист отдела архитектуры и градостроительства администрации города;
Жакина О.Н. - начальник отдела по взаимодействию с общественностью и аналитической работе аппарата администрации города;
Иозайтис Е.М. - начальник отдела по благоустройству, экологии и лесопользованию комитета по городскому хозяйству администрации города;
Никоварж И.В. - консультант отдела имущественных и земельных отношений КУМИ администрации города;
Смирнова Е.О. - главный специалист отдела архитектуры и градостроительства администрации города;
Филипенко Т.В. - начальник юридического отдела администрации города;
Шаипова Л.Р. - председатель комитета по управлению муниципальным имуществом администрации города.

4. В случае отсутствия членов рабочей комиссии по причине болезни, командировки, отпуска, считать членами рабочей комиссии работников, замещающих их во время отсутствия.
5. Комиссии приступить к работе 17 апреля 2017 г. в 10-00 часов.
6. Опубликовать настоящее постановление в газете «Официальное Усолье» 14 апреля 2017 года.

Л.А. Лис

**Российская Федерация
Иркутская область
Администрация города Усолье-Сибирское
ПРОЕКТ
ПОСТАНОВЛЕНИЯ**

Об утверждении проекта планировки и межевания территории, расположенной в районе ул. Российской, Ленинградской г. Усолье-Сибирское, Иркутской области, Российской Федерации

В соответствии со статьей 45, 46 Градостроительного кодекса Российской Федерации, с Федеральным законом от 06.10.2003 года № 131-ФЗ «Об общих принципах организации местного самоуправления в Российской Федерации», принимая во внимание генеральный план муниципального образования «Город Усолье-Сибирское», утвержденный решением Думы города Усолье-Сибирское от 17.07.2009г. № 43/4, Правила землепользования и застройки муниципального образования «Город Усолье-Сибирское», утвержденные решением Думы города Усолье-Сибирское от 07.09.2016 г. № 60/6, руководствуясь статьями 45, 55 Устава муниципального образования «Город Усолье-Сибирское», администрация города Усолье-Сибирское

ПОСТАНОВЛЯЕТ:

1. Утвердить проект планировки и межевания территории, расположенной в районе ул. Российской, Ленинградской, г. Усолье-Сибирское, Иркутской области, Российской Федерации.
2. Опубликовать настоящее постановление в газете «Официальное Усолье» и разместить на официальном сайте администрации города Усолье-Сибирское в информационно-телекоммуникационной сети «Интернет» (www.usolie-sibirskoe.ru).
3. Настоящее постановление вступает в силу со дня официального опубликования в газете «Официальное Усолье».

Глава администрации города **О.П. Жилкин**

Содержание Тома 1

Обозначение	Наименование	Стр.
1	2	3
6222-17-ПМТ.СТ	Содержание Тома 1	
6222-17-ПМТ.СП	Состав проекта межевания	
6222-17-ПМТ.ТЧ	Текстовая часть	
	1 Общие положения	
	1.1 Введение	
	1.2 Цель разработки проекта	
	1.3 Используемые исходные материалы	
	1.4 Опорно-межевая сеть на территории проектирования	
	1.5 Рекомендации по порядку установления границ на местности	
	1.6 Структура территории, образуемая в результате межевания	
	1.7 Сервитуты и иные обременения	
	2 Формирование земельных участков проектируемого линейного объекта	
	2.2 Формирование красных линий	
	2.3 Ведомость поворотных точек для формирования земельного участка временного пользования для организации охранной зоны проектируемой водопроводной сети	
	2.4 Ведомость поворотных точек для формирования земельных участков постоянного пользования для колодцев проектируемой водопроводной сети	
	2.5 Ведомость поворотных точек для формирования земельных участков временного пользования для границ действия публичных сервитутов водопроводной сети	
	2.6 Правовой статус объектов межевания	
	2.7 Основные показатели по проекту межевания территории	
6222-17-ПМТ.ГЧ	Графическая часть	

**СОСТАВ ПРОЕКТА МЕЖЕВАНИЯ
Проект межевания территории для линейного объекта
«Водоснабжение ул.Российской, Ленинградской, Иркутская область, г.Усолье-Сибирское состоит:
-Положения о размещении линейного объекта. Основная часть
включающая в себя текстовую часть и графическую часть
(подлежит утверждению)
Состав графической части**

Номер тома	Обозначение	Наименование	Лист №	Масштаб
Том 1	6222-17-ПМТ.ГЧ	Чертеж проекта межевания территории №1. Установление границ земельного участка охранной зоны водопроводной сети.	1	1:2000
Том 1	6222-17-ПМТ.ГЧ	Чертеж проекта межевания территории №2. Установление границ земельных участков для постоянного пользования – колодцы водопроводной сети	2	1:2000
Том 1	6222-17-ПМТ.ГЧ	Чертеж проекта межевания территории №3. Установление границ земельных участков публичных сервитутов.	3	1:2000

ТЕКСТОВАЯ ЧАСТЬ

1.ОБЩИЕ ПОЛОЖЕНИЯ

1.1 ВВЕДЕНИЕ

Проект межевания территории на линейный объект: «Водоснабжение ул. Российской, ул. Ленинградская, Иркутская область, г. Усолье-Сибирское» - Положение о размещении линейного объекта, основная часть (подлежащая утверждению), выполнен в составе проекта планировки на данный объект на основании:
- Градостроительного кодекса Российской Федерации от 29.12.2004г. №190-ФЗ;
- Правил и землепользования застройки муниципального образования «Город Усолье-Сибирское», утвержденные Решением городской думы муниципального образования «Город Усолье-Сибирское», от 07.09.2016г. №60/6;
- Постановлением главы администрации города Усолье-Сибирское от 07.03.2017г., №417;
- технического задания, Приложение №2 к муниципальному контракту №29 от 06.03.2017г. ;
- Акта выбора трассы водопровода от 15.03.2013г.№ 5 ;
- условий подключения, выданных ООО «Аквасервис» № 04/2564 от 15.09.2015г. ;
- Отчета по инженерно-геологическим изысканиям, выполненный в 2015 году ОАО «ВостСиб АГП» шифр 1199/2014.359861-ИГЛИ;
- Отчета о выполнении инженерно-геодезических изысканий шифр 1199/2014.359861-ИГДИ;
- сведений о земельных участках и о наличии или отсутствии в районе проектирования объектов культурного наследия народов РФ, особо охраняемых природных территорий.
Картографический материал выполнен в геодезической системе координат местности МСК 38.

1.2.ЦЕЛЬ РАЗРАБОТКИ ПРОЕКТА

1. Установление правового регулирования земельных участков.
2. Установление границ застроенных земельных участков и границ незастроенных земельных участков, оценка изъятия земельных участков.
3. Определение и установление границ публичных сервитутов.
4. Повышение эффективности использования территории населенного пункта.
Задачами подготовки проекта межевания территории является анализ фактического землепользования и разработка проектных решений вновь формируемых земельных участков проектируемого объекта.
1.3.ИСПОЛЬЗУЕМЫЕ ИСХОДНЫЕ МАТЕРИАЛЫ:
- информация об установленных сервитутах и иных обременениях земельных участков;
- информация о земельных участках в пределах границ проектирования, учтенных (зарегистрированных) в государственном земельном кадастре.
1.4 ОПОРНО-МЕЖЕВАЯ СЕТЬ НА ТЕРРИТОРИИ ПРОЕКТИРОВАНИЯ
На территории проектирования существует установленная система геодезической сети специального назначения для определения координат точек земной поверхности использованием спутниковых систем. Система координат МСК - 38. Действующая система сети удовлетворяет требованиям выполнения землеустроительных работ для установления границ земельных участков на местности.
1.5 РЕКОМЕНДАЦИИ ПО ПОРЯДКУ УСТАНОВЛЕНИЯ ГРАНИЦ НА МЕСТНОСТИ
Установление границ земельных участков на местности следует выполнять в соответствии с требованиями федерального законодательства, а также инструкции по проведению межевания.
Вынос межевых знаков на местность необходимо выполнять в комплексе землеустроительных работ с обеспечением мер по уведомлению заинтересованных лиц и согласованию с ними границ.

1.6 СТРУКТУРА ТЕРРИТОРИИ, ОБРАЗУЕМАЯ В РЕЗУЛЬТАТЕ МЕЖЕВАНИЯ

В административном отношении участок проектирования расположен в г. Усолье-Сибирское Иркутской области.
Данным проектом межевания территории предусматривается строительство объекта «Водоснабжение ул.Российской, Ленинградской, Иркутская область, г.Усолье-Сибирское».
Категория земель: земли населенных пунктов.
1.7 СЕРВИТУТЫ И ИНЫЕ ОБРЕМЕНЕНИЯ
На проектируемой территории зоны с особыми условиями использования территории представлены объектами инженерной инфраструктуры.
1.Наличие существующих дорог.
2. Существующие железнодорожные пути ВСЖД.
3.Существующая подземная кабельная линия ВОЛС.
Согласно ст.23 Земельного кодекса Российской Федерации от 25.10.2005 №136-ФЗ может устанавливаться право ограниченного пользования чужим земельным участком (сервитут).
Границы зон действия публичных сервитутов для обеспечения беспрепятственного подхода или подъезда ко всем без исключения земельным участкам, сохранности и создания нормальных условий эксплуатации объектов инженерно-технического обеспечения устанавливаются по ча-

сти проездов, а также в соответствии с границами охранных зон, с учетом принципа наименьшего обременения для земельного участка, в отношении которого он установлен.

В процессе выполнения проектирования, уточняются публичные сервитуты, в соответствии с которыми землепользователи обязаны обеспечить безвозмездное и беспрепятственное использование объектов общего инженерной инфраструктуры, возможность доступа на участок представителей соответствующих служб для выполнения ремонтных работ.

2 ФОРМИРОВАНИЕ ЗЕМЕЛЬНЫХ УЧАСТКОВ ПРОЕКТИРУЕМОГО ЛИНЕЙНОГО ОБЪЕКТА

Проект межевания территории линейного объекта формирует земельные участки:
- действия публичных сервитутов, со статусом постоянного пользования;
- предназначенные для организации охранной зоны линейного объекта, со статусом – временного пользования;
- для колодцев проектируемой водопроводной сети со статусом постоянного пользования.

2.1 ПАРАМЕТРЫ ПРОЕКТИРУЕМЫХ ЗЕМЕЛЬНЫХ УЧАСТКОВ

1). Проектируемые земельные участки для постоянного пользования:
а). Для колодцев водопроводной сети.
Количество колодцев – 14 шт., общая площадь постоянного землеотвода составляет: $S_{\text{пост}} = 126 \text{ м}^2$.
Ведомость поворотных точек формируемого земельного участка указана в разделе 2.3, текстовой части проекта межевания.
б). Для установления границ действия публичных сервитутов.
Трассу проектируемой водопроводной сети пересекают три земельных участка, с количеством пересечений - 6 шт., на которые необходимо проектом межевания установить **постоянные сервитуты**, для использования земельных участков в целях ремонта инженерной сети - водовода:
- установить сервитут на земельный участок, с кадастровым номером 38:31:000000:437, сервитут будет состоять из двух участков: участок ЧЗУ 1, площадью - 205,08 кв.м; участок ЧЗУ 2, площадью -134,02 кв.м;
- установить сервитут на земельный участок, с кадастровым номером 38:31:000000:837, сервитут будет состоять из двух участков: участок ЧЗУ1, площадью – 96,10 кв.м; участок ЧЗУ 2, площадью – 62,03 кв.м;
- установить сервитут на земельный участок, с кадастровым номером 38:31:000056:10, сервитут будет состоять из одного участка ЧЗУ1, площадью – 883,02 кв.м.
Ведомость поворотных точек формируемого земельных участков указана в разделе 2.5 , текстовой части проекта межевания.

2). Проектируемые земельные участки для временного пользования, с формированием и без формирования земельных участков:

а). Для организации охранной зоны водопроводной сети.
Длина водопроводной сети составляет $l = 1548,50 \text{ м}$, площадь охранной зоны на протяжении трассы водопроводной сети в чистом виде: $S_{\text{охран}} = 15 485 \text{ м}^2$
Для охранной зоны водопроводной сети для временного пользования, проектом межевания территории, при формировании земельного участка, установлено с учетом:
- существующих границ земельных участков объектов внешнего транспорта;
- существующих границ земельных участков объектов городского транспорта;
- границ установленных сервитутов установленных на земельный участок объекта инженерной инфраструктуры - подземная кабельная линия ВОЛС;
- граници установленных сервитутов установленных на земельный участок объекта внешнего транспорта - для нужд ж/д транспорта (ВСЖД).
С учетом существующих факторов на протяжении трассы водопроводной сети проектом межевания формируется земельный участок для охранной зоны, площадью $S_{\text{охран}} = 11313 \text{ м}^2$, состоящий из 6 контуров. Ведомость поворотных точек формируемого земельного участка с 6 контурами, указана в разделе 2.3.
б). Для организации полосы на период строительства
Границы полосы для временного пользования на период строительства водопроводной сети, при средней ширины полосы $b = 11 \text{ м}$. Площадь полосы для временного пользования: $S_{\text{врем}} = 16 882,18 \text{ м}^2$.
Формирование земельного участка для границы полосы для временного пользования на период строительства формирования земельного участка для временного пользования техническим заданием не установлено.
3). Для организации санитарно-защитной полосы для водопровода.
Граница санитарно-защитной полосы для водопроводной сети, согласно СНиП 2.04.02-84 «Водоснабжение. Наружные сети и сооружения», при ширине равной $b = 10 \text{ м}$ в каждую сторону, при длине водопроводной сети составляет $l = 1548,50 \text{ м}$, площадь санитарно-защитной полосы на протяжении трассы водопроводной сети равна: $S_{\text{зщ}} = 30 970 \text{ м}^2$.
Формирование земельного участка санитарно-защитной полосы для водовода для временного пользования, техническим заданием не установлено.

2.2 ФОРМИРОВАНИЕ КРАСНЫХ ЛИНИЙ

Формирование красных линий на рассматриваемой территории техническим заданием не установлено.

2.3.ВЕДОМОСТЬ ПОВОРОТНЫХ ТОЧЕК ФОРМИРУЕМОГО ЗЕМЕЛЬНОГО УЧАСТКА ВРЕМЕННОГО ИСПОЛЬЗОВАНИЯ ДЛЯ ОРГАНИЗАЦИИ ОХРАННОЙ ЗОНЫ ПРОЕКТИРУЕМОЙ ВОДОПРОВОДНОЙ СЕТИ.

Приложение к чертежу межевания территории №1

№ п/п	Номер точки	Номер точки	Горизонтальное положение (м)	Координаты		Особые отметки (точность определения)
				X	Y	
Условный номер земельного участка 38:31:000000:868(конт н у р 1)						
Площадь земельного участка 669,26 м²						
1	2	3	4	5	6	7
1	1	2	9.97	434647.06	3291045.79	0.10
2	2	3	64.70	434638.76	3291051	0.10
3	3	4	7.07	434676.44	3291103.92	0.10
4	4	5	7.06	434683.42	3291105.07	0.10
5	5	1	64.37	434684.57	3291098.10	0.10
Условный номер земельного участка 38:31:000000:868(конт н у р 2)						
Площадь земельного участка 869,95 м²						
1	2	3	4	5	6	7
6	6	7	87.38	434546.78	3290441.91	0.10
7	7	8	10.34	434477.23	3290389.01	0.10
8	8	9	87.37	434468.98	3290395.24	0.10
9	9	6	10.35	434538.52	3290448.14	0.10
Условный номер земельного участка 38:31:000000:868(конт н у р 3)						
Площадь земельного участка 733,88 м²						
1	2	3	4	5	6	7
10	10	23	2.47	434441.26	3290357.16	0.10
11	11	10	9.73	434434.92	3290349.78	0.10
12	12	11	17.31	434424.27	3290336.14	0.10
13	13	12	2.52	434426.30	3290334.65	0.10
14	14	13	0.38	434426.06	3290334.36	0.10
15	15	14	19.19	434409.04	3290325.50	0.10
16	16	15	7.07	434402.31	3290327.67	0.10
17	17	16	7.07	434404.48	3290334.40	0.10
18	18	17	17.07	434419.67	3290342.19	0.10
19	19	18	51.27	434451.78	3290382.16	0.10
20	20	21	10.34	434458.24	3290387.08	0.10
21	20	19	8.12	434458.24	3290387.08	0.10
22	21	20	10.34	434466.49	3290380.84	0.10
23	22	21	9.69	434458.78	3290374.97	0.10
24	23	22	24.75	434443.25	3290355.70	0.10
25	24	27	0.40	434457.83	3290375.88	0.10
26	25	26	0.40	434461.65	3290379.38	0.10
27	25	24	5.18	434461.65	3290379.38	0.10
28	26	25	0.40	434461.38	3290247.28	0.10
29	27	26	5.18	434457.56	3290376.17	0.10

Условный номер земельного участка 38:31:000000:868(ко нт у р 4)						
Площадь земельного участка 908,82 м ²						
1	2	3	4	5	6	7
30	28	45	0.14	434641.85	3290247.28	0.10
31	29	28	11.15	434635.15	3290238.37	0.10
32	30	29	53.26	434604.13	3290195.08	0.10
33	31	30	31.02	434585.25	3290170.47	0.10
34	32	31	7.07	434578.24	3290169.54	0.10
35	33	32	7.07	434577.31	3290176.55	0.10
36	34	33	18.64	434588.65	3290191.34	0.10
1	2	3	4	5	6	7
37	35	34	4.05	434591.86	3290188.87	0.10
38	36	35	15.03	434600.96	3290200.83	0.10
39	37	36	3.99	434597.79	3290203.25	0.10
40	38	37	37.66	434620.71	3290233.13	0.10
41	39	38	4.50	434624.27	3290230.38	0.10
42	40	39	15.22	434633.43	3290242.54	0.10
43	41	40	4.36	434629.98	3290245.20	0.10
44	42	41	2.60	434631.56	3290247.26	0.10
45	43	44	15.73	434626.60	3290266.33	0.10
46	43	42	19.70	434626.60	3290266.33	0.10
47	44	45	9.99	434639.33	3290257.09	0.10
48	44	43	15.73	434639.33	3290257.09	0.10
49	45	28	0.14	434641.85	3290247.28	0.10
50	45	44	9.99	434641.85	3290247.28	0.10
51	46	153	16.37	434602	3290400.68	0.10
Условный номер земельного участка 38:31:000000:868(ко нт у р 5)						
Площадь земельного участка 1279,99 м ²						
1	2	3	4	5	6	7
52	46	47	127.91	434602	3290400.68	0.10
53	47	48	15.73	434634.19	3290276.89	0.10
54	48	49	128.17	434621.46	3290286.13	0.10
55	49	46	15.93	434589.20	3290410.17	0.10
Условный номер земельного участка 38:31:000000:868(ко нт у р 6)						
Площадь земельного участка 6651,22 м ²						
1	2	3	4	5	6	7
56	50	111	1.28	434584.26	3290467.83	0.10
57	51	50	1.74	434584.98	3290466.25	0.10
58	52	53	16.05	434599.70	3290409.85	0.10
59	52	51	58.29	434599.70	3290409.85	0.10
60	53	54	43.98	434586.81	3290419.41	0.10
61	53	52	16.05	434586.81	3290419.41	0.10
62	54	55	1.65	434575.76	3290461.98	0.10
63	54	53	43.98	434575.76	3290461.98	0.10
64	55	56	28.49	434574.42	3290462.94	0.10
65	55	54	1.65	434574.42	3290462.94	0.10
66	56	57	10.36	434551.77	3290445.66	0.10
67	56	55	28.49	434551.77	3290445.66	0.10
68	57	58	28.22	434543.50	3290451.90	0.10
69	57	56	10.36	434543.50	3290451.90	0.10
70	58	59	226.25	434565.96	3290468.99	0.10
71	58	57	28.22	434565.96	3290468.99	0.10
72	59	58	226.25	434382.09	3290600.83	0.10
73	60	59	16.25	434377.82	3290616.51	0.10
1	2	3	4	5	6	7
74	61	60	15.68	434375.23	3290631.97	0.10
75	62	61	5.77	434374.29	3290637.66	0.10
76	63	62	6.70	434373.35	3290644.28	0.10
77	64	63	2.40	434373.25	3290646.68	0.10
78	65	64	0.91	434374.07	3290647.07	0.10
79	66	65	1.01	434373.64	3290647.98	0.10
80	67	66	0.43	434373.25	3290647.79	0.10
81	68	67	1.56	434373.24	3290649.35	0.10
82	69	68	4.99	434374.58	3290654.16	0.10
83	70	69	13.86	434379.38	3290667.16	0.10
84	71	70	6.97	434381.80	3290673.70	0.10
85	72	71	41.36	434404.65	3290708.17	0.10
86	73	72	23.99	434417.91	3290728.16	0.10
87	74	73	38.18	434440.61	3290758.86	0.10
88	75	74	30.33	434458.63	3290783.26	0.10
89	76	75	7.19	434462.91	3290789.04	0.10
90	77	76	30.52	434479.66	3290814.55	0.10
91	78	77	36.58	434499.74	3290845.13	0.10
92	79	78	69.43	434535.14	3290904.86	0.10
93	80	79	81.17	434574.98	3290975.58	0.10
94	81	80	13.18	434585.59	3290983.40	0.10
95	82	81	10.57	434594.39	3290977.55	0.10
96	83	82	25.78	434573.62	3290962.28	0.10
97	84	83	101.75	434523.97	3290873.47	0.10
98	85	84	153.42	434436.62	3290747.34	0.10
99	86	85	92.90	434383.20	3290671.33	0.10
100	87	86	59.08	434383.32	3290612.25	0.10
101	88	87	234.39	434573.81	3290475.67	0.10
102	89	88	6.45	434579.79	3290478.09	0.10
103	90	89	158.47	434668.06	3290609.70	0.10
104	91	90	7.07	434675	3290611.07	0.10
105	92	91	4.23	434675.82	3290606.92	0.10
106	93	92	20.74	434664.66	3290589.44	0.10
107	94	93	6.48	434661.22	3290583.95	0.10
108	95	94	12.60	434653.68	3290573.85	0.10
109	96	95	22.0	434641.69	3290555.40	0.10
110	97	96	1.66	434643.11	3290554.54	0.10
111	98	97	11.36	434636.78	3290545.11	0.10
112	99	98	0.02	434636.76	3290545.12	0.10
113	100	99	2.95	434634.34	3290546.81	0.10
114	101	100	0.08	434634.41	3290546.85	0.10
115	102	101	1.01	434633.90	3290547.72	0.10
116	103	102	0.99	434633.04	3290547.22	0.10
117	104	103	1	434633.54	3290546.35	0.10
118	105	104	0.86	434634.29	3290546.78	0.10


119	106	105	21.21	434623.38	3290528.59	0.10
120	107	106	1.93	434624.96	3290527.49	0.10
121	108	107	67.73	434587.24	3290471.24	0.10
122	109	108	1.48	434586.24	3290470.15	0.10
123	110	109	1.49	434584.96	3290469.39	0.10
124	111	110	1.73	434583.36	3290468.74	0.10

2.4. ВЕДОМОСТЬ ПОВОРОТНЫХ ТОЧЕК ФОРМИРУЕМЫХ ЗЕМЕЛЬНЫХ УЧАСТКОВ ПОСТОЯННОГО ПОЛЬЗОВАНИЯ ДЛЯ КОЛОДЦЕВ ПРОЕКТИРУЕМОЙ ВОДОПРОВОДНОЙ СЕТИ.

Приложение к чертежу межевания территории № 2

№ п/п	Номер точки	Номер точки	Горизонтальное положение (м)	Координаты		Особые отметки (точность определения)
				X	Y	
1	2	3	4	5	6	7
Условный номер земельного участка 38:31:000000:868:ЗУ1						
Водопроводный колодец №1 (сущ.) ВК-1						
Площадь земельного участка 9,0 м ²						
1	1	2	3.00	434682.519985	3291101.194805	0.10
2	2	3	3.00	434680.187553	3291101.194805	0.10
3	3	4	3.00	434678.300642	3291100.749285	0.10
4	4	1	3.00	434680.633074	3291098.862373	0.10
Условный номер земельного участка 38:31:000000:868:ЗУ2						
Колонка водозаборная №1 ВК-1						
Площадь земельного участка 9,0 м ²						
6	1	2	3.00	434519.278666	3290868.729848	0.10
7	2	3	3.00	434516.946233	3290870.616759	0.10
8	3	4	3.00	434515.059322	3290868.284327	0.10
9	4	1	3.00	434517.391754	3290866.397415	0.10
Условный номер земельного участка 38:31:000000:868:ЗУ3						
Пожарный гидрант №1 ПГ-1						
Площадь земельного участка 9,0 м ²						
1	2	3	4	5	6	7
10	1	2	3.00	434441.840772	3290755.137125	0.10
11	2	3	3.00	434443.504934	3290757.633368	0.10
12	3	4	3.00	434443.504934	3290759.297531	0.10
13	4	1	3.00	434443.504934	3290756.801288	0.10
Условный номер земельного участка 38:31:000000:868:ЗУ4						
Колонка водозаборная №2 КВ-2						
Площадь земельного участка 9,0 м ²						
14	1	2	3.00	434392.948552	3290685.278130	0.10
15	2	3	3.00	434390.478822	3290686.981392	0.10
16	3	4	3.00	434388.775560	3290684.511662	0.10
17	4	1	3.00	434391.245290	3290682.808400	0.10

№ п/п	Номер точки	Номер точки	Горизонтальное положение (м)	Координаты		Особые отметки (точность определения)
				X	Y	
1	2	3	4	5	6	7
Условный номер земельного участка 38:31:000000:868:ЗУ5						
Водопроводный колодец №2 ВК-2						
Площадь земельного участка 9,0 м ²						
18	1	2	3.00	434383.236669	3290604.345773	0.10
19	2	3	3.00	434385.060178	3290606.728100	0.10
20	3	4	3.00	434382.677851	3290608.551609	0.10
21	4	1	3.00	434380.854342	3290606.169283	0.10
Условный номер земельного участка 38:31:000000:868:ЗУ7						
Колонка водоразборная №3 КВ-3						
Площадь земельного участка 9,0 м ²						
22	1	2	3.0	434669.268258	3290605.798018	0.10
23	2	3	3.00	434670.852724	3290608.345591	0.10
24	3	4	3.00	434668.305150	3290609.930058	0.10
25	4	1	3.00	434666.720684	3290607.382484	0.10
Условный номер земельного участка 38:31:000000:868:ЗУ6						
Водопроводный колодец №5 ВК-5						
Площадь земельного участка 9,0 м ²						
26	1	2	3.00	434671.779430	3290604.164243	0.10
27	2	3	3.00	434673.355967	3290606.716731	0.10
28	3	4	3.00	434670.803478	3290608.293268	0.10
29	4	1	3.00	434669.226941	3290605.740780	0.10
Условный номер земельного участка 38:31:000000:868:ЗУ8						
Пожарный гидрант №4 ПГ-4						
Площадь земельного участка 9,0 м ²						
1	2	3	4	5	6	7
30	1	2	3.00	434639.345977	3290557.238604	0.10
31	2	3	3.00	434640.965534	3290559.764014	0.10
32	3	4	3.00	434638.440123	3290561.383572	0.10
33	4	1	3.00	434636.820566	3290558.858161	0.10
Условный номер земельного участка 38:31:000000:868:ЗУ9						
Водопроводный колодец №3 ВК-3						
Площадь земельного участка 9,0 м ²						
1	2	3	4	5	6	7
34	1	2	3.00	434573.526036	3290468.999643	0.10
35	2	3	3.00	434575.157783	3290471.517195	0.10
36	3	4	3.00	434572.640230	3290473.148942	0.10
37	4	1	3.00	434571.008484	3290470.631390	0.10
Услов						

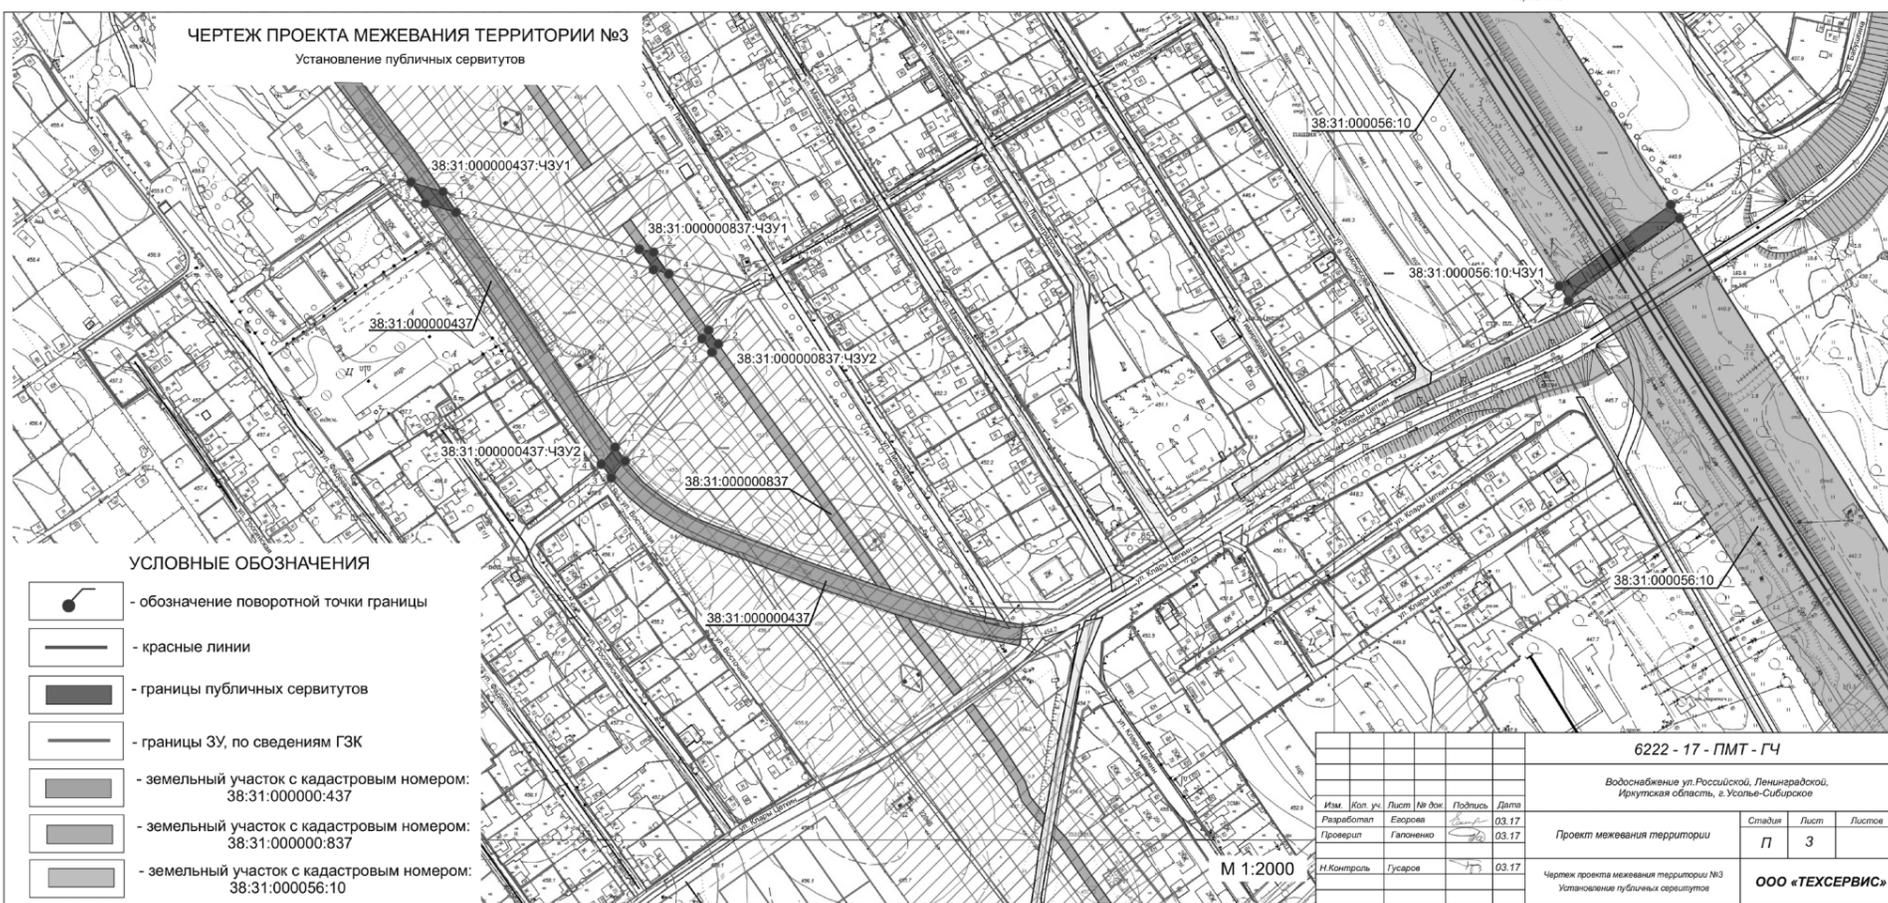

ОБЩЕСТВО С ОГРАНИЧЕННОЙ ОТВЕТСТВЕННОСТЬЮ
«ТЕХСЕРВИС»
665451 Российская Федерация, Иркутская область, г. Усолье-Сибирское, ул. Молодцова, 80,
ИНН 3819005529, КПП 385101001 ОГРН 1023802138447
тел.: +7(395-43) 6-07-07, факс: +7(395-43) 6-16-16,
E-mail: texservis.2@mail.ru
Свидетельство о допуске к работам по подготовке проектной документации, которые оказывают влияние на безопасность объектов капитального строительства
№0087.3-2016-1023802138447-П-52 от 08.04.2016г.

**ЗАКАЗЧИК- Администрация города Усолье-Сибирское.
Муниципальный контракт №29 от 06.03.2017г.
ПРОЕКТ МЕЖЕВАНИЯ ТЕРРИТОРИИ ДЛЯ ЛИНЕЙНОГО ОБЪЕКТА**

**6222-17- ПМТ
«ВОДОСНАБЖЕНИЕ УЛ.РОССИЙСКОЙ, ЛЕНИНГРАДСКОЙ
ИРКУТСКАЯ ОБЛАСТЬ, Г.УСОЛЬЕ-СИБИРСКОЕ
Положение о размещении линейного объекта.
Основная часть
ТОМ 1**

г.Усолье-Сибирское, 2017г..

ОБЩЕСТВО С ОГРАНИЧЕННОЙ ОТВЕТСТВЕННОСТЬЮ
«ТЕХСЕРВИС»
665451 Российская Федерация, Иркутская область, г. Усолье-Сибирское, ул. Молодцова, 80,
ИНН 3819005529, КПП 385101001 ОГРН 1023802138447
тел.: +7(395-43) 6-07-07, факс: +7(395-43) 6-16-16,
E-mail: texservis.2@mail.ru
Свидетельство о допуске к работам по подготовке проектной документации, которые оказывают влияние на безопасность объектов капитального строительства
№0087.3-2016-1023802138447-П-52 от 08.04.2016г.

**ЗАКАЗЧИК- Администрация города Усолье-Сибирское.
Муниципальный контракт №29 от 06.03.2017г.**

**ПРОЕКТ МЕЖЕВАНИЯ ТЕРРИТОРИИ ДЛЯ ЛИНЕЙНОГО ОБЪЕКТА
6222-17- ПМТ
«ВОДОСНАБЖЕНИЕ УЛ.РОССИЙСКОЙ, ЛЕНИНГРАДСКОЙ
ИРКУТСКАЯ ОБЛАСТЬ, Г.УСОЛЬЕ-СИБИРСКОЕ
Положение о размещении линейного объекта.
Основная часть
ТОМ 1**

Директор
ООО «ТЕХСЕРВИС»: С.Г. Черных
Начальник ОКП А.В. Гусаров

г.Усолье-Сибирское, 2017г..

**ПРОЕКТ МЕЖЕВАНИЯ ТЕРРИТОРИИ ДЛЯ ЛИНЕЙНОГО ОБЪЕКТА
ГРАФИЧЕСКАЯ ЧАСТЬ
(смотреть на странице 13)**

СОДЕРЖАНИЕ ТОМА 2

Обозначение	Наименование	Стр.
1	2	3
6222-17-ПМТ.СТ	Содержание Тома 2	
6222-17-ПМТ.СП	Состав проекта планировки территории	
6222-17-ПМТ.ТЧ	ТЕКСТОВАЯ ЧАСТЬ	
	1.Общие положения	
	1.1 Введение	
	1.2 Цель разработки проекта	
	1.3 Основные задачи разработки проекта планировки	
	1.4 Существующее положение	
	1.5 Основные параметры и баланс территории	
	1.6 Планировочные ограничения	
	1.7 Существующая жилая застройка	
	1.8 Существующая дорожная сеть	
	1.9 Существующее благоустройство и озеленение территории	
	1.10 Характеристика района строительства	
	2. Проектные решения	
	2.1 Параметры проектируемых земельных участков	
	2.2 Функциональное зонирование	
	2.3 Объекты социально-культурного назначения	
	2.4 Производственные, коммунальные и иные объекты	
	2.5 Инженерная инфраструктура	
	2.7 Благоустройство и озеленение	
	2.8 Защита территории от чрезвычайных ситуаций природного и техногенного характера	
	2.9 Выводы	
	2.10 Основные технико-экономические показатели проекта планировки	

Обозначение	Наименование	Стр.
1	2	3
6222-17-ПМТ.ТП	ТЕКСТОВЫЕ ПРИЛОЖЕНИЯ	
Приложение А	Постановление главы администрации города Усолье-Сибирское от 07.03.2017г., №417	
Приложение Б	Техническое задание, Приложение №2 к муниципальному контракту №29 от 06.03.2017г.	
Приложение В	Акт выбора трассы водопровода от 15.03.2013г. №5	
Приложение Г	Условия подключения водопровода для водоснабжения по ул.Российская и ул. Ленинградская к централизованной системе холодного водоснабжения, выданные ООО «АкваСервис» 15.09.2015г.	
Приложение Д	Свидетельство о допуске к работам по подготовке проектной документации, которые оказывают влияние на безопасность объектов капитального строительства №0087.3-2016-1023802138447-П-52, выданное члену Ассоциации Саморегулируемой организации ООО «ТЕХСЕРВИС» от 08.04.2016г.	
6222-17-ПМТ.ГЧ	ГРАФИЧЕСКАЯ ЧАСТЬ	
	Графические приложения	

СОСТАВ ПРОЕКТА ПЛАНИРОВКИ ТЕРРИТОРИИ

Проект планировки территории на линейный объект «Водоснабжение ул.Российской, Ленинградская, Иркутская область, г.Усолье-Сибирское состоит из:
- материалов по обоснованию проекта (текстовая часть и графическая часть (графические приложения)),

**ГРАФИЧЕСКАЯ ЧАСТЬ
Графические приложения**

Номер тома	Обозначение	Наименование	Лист №	Масштаб
Том 1	6222-17-ПМТ.ГЧ	Чертеж проекта планировки территории для линейного объекта	1	1:2000
Том 1	6222-17-ПМТ.ГЧ	Схема расположения элементов планировочной структуры	2	1:2000
Том 1	6222-17-ПМТ.ГЧ	Схема использования территории в период подготовки проекта планировки территории	3	1:2000
Том 1	6222-17-ПМТ.ГЧ	Схема организации улично-дородной сети	4	1:2000

ТЕКСТОВАЯ ЧАСТЬ

1. ОБЩИЕ ПОЛОЖЕНИЯ

1.1 ВВЕДЕНИЕ

Проект планировки территории на линейный объект: «Водоснабжение ул. Российская, ул. Ленинградская, Иркутская область, г. Усолье-Сибирское»

- материалы по обоснованию размещения объекта выполнены на основании:
- Градостроительного кодекса Российской Федерации от 29.12.2004г. №190-ФЗ;

- Правил и землепользования застройки муниципального образования «Город Усолье-Сибирское, утвержденные Решением городской думы муниципального образования «Город Усолье-Сибирское» от 07.09.2016г., №60/6;

- Постановления главы администрации города Усолье-Сибирское от 07.03.2017г., №417 (Приложение А);
- технического задание, Приложение №2 к муниципальному контракту №29 от 06.03.2017г. (Приложение Б);

- Акта выбора трассы водопровода от 15.03.2013г. №5 (Приложение В)
- условий подключения, выданных ООО «АкваСервис» № 04/2564 от 15.09.2015г. (Приложение Г);

- Отчета по инженерно-геологическим изысканиям, выполненный в 2015 году ОАО «ВостСиб АГП» шифр 1199/2014.359861-ИГЛИ;
- Отчета о выполнении инженерно-геодезических изысканий шифр 1199/2014.359861-ИГДИ;

- Сведений о земельных участках и о наличии или отсутствии в районе проектирования объектов культурного наследия народов РФ, особо охраняемых природных территорий.

Картографический материал выполнен в геодезической системе координат местности МСК 38.

1.2 ЦЕЛЬ РАЗРАБОТКИ ПРОЕКТА ПЛАНИРОВКИ

Проект планировки территории осуществляется в целях:

- обеспечение устойчивого развития территорий;
- выделение элементов планировочной структуры;
- установка границ участков, на которых расположены объекты капитального строительства;

- установление границ земельных участков, предназначенных для размещения линейного объекта;
- установления зон действий публичных сервитутов.

Проект планировки территории разработан с учетом положений Градостроительного кодекса Российской Федерации.

1.3 ОСНОВНЫЕ ЗАДАЧИ РАЗРАБОТКИ ПРОЕКТА ПЛАНИРОВКИ

Основными задачами при разработке проекта планировки являются:
1. Установление зон с особыми условиями использования, установление границ зон действия публичных сервитутов.

2. Определение границ функционально-планировочных участков, в том числе участков проектируемого объекта.

1.4 СУЩЕСТВУЮЩЕЕ ПОЛОЖЕНИЕ

В административном отношении участок проектирования расположен в г. Усолье-Сибирское Иркутской области.

Магистральный водовод по улицам Российской и Ленинградской. Диаметр водовода 160мм. Начало трассы – существующий колодец ВК-1 на врезке в существующий водопровод ø600мм. Глубина прокладки водовода – ниже глубины сезонного промерзания грунтов. Протяженность трассы водовода – 1,7 км.

Проект выполнен на основании акта выбора трассы водопровода на присоединение к централизованным сетям ул. Российской, ул. Ленинградская, от 15 марта 2013г., № 5 и на основании ситуационного плана выбора трассы водоснабжения.

Точкой подключения проектируемого водопровода является существующий водопровод ø600мм в существующем колодце. На ответвлении предусмотрена отключающая арматура.

Проектируемый водопровод идет вдоль ул. Клары Цеткин, поворачивает на ул. Линейная с установкой на сети смотрового колодца. На ответвлении трубопровода к ул. Российской, пер. Новый и ул. Фадеева предусмотрена установка смотрового колодца с отключающей арматурой.

Проект выполнен на основании акта выбора трассы водопровода на присоединение к централизованным сетям ул. Российская, ул. Ленинградская, от 15 марта 2013г., № 5 и на основании ситуационного плана выбора трассы водоснабжения.

Точкой подключения проектируемого водопровода является существующий водопровод ø600мм в существующем колодце. На ответвлении предусмотрена отключающая арматура.

Проектируемый водопровод идет вдоль ул. Клары Цеткин, поворачивает на ул. Линейная с установкой на сети смотрового колодца. На ответвлении трубопровода к ул. Российской, пер. Новый и ул. Фадеева предусмотрена установка смотрового колодца с отключающей арматурой.

1.5 ОСНОВНЫЕ ПАРАМЕТРЫ И БАЛАНС ТЕРРИТОРИИ

С целью рационального использования земель проектом предусматривается минимальное использование земель при строительстве объекта. Для проведения работ по строительству объекта потребуются использование земельных площадей и на период эксплуатации.

Потребная площадь земельных участков на период строительства определена по планам правообладателей земель, с использованием межевого плана на период строительства, изыскательских планов в соответствии с действующими нормативными документами и строительной полосою.

В соответствии с СП 42.13330.2011 «Градостроительство. Планировка и застройка городских и сельских поселений» (Актуализированная редакция СНиП 2.07.01-89*) для обеспечения сохранности и создания нормальных условий эксплуатации объектов инженерно-технического обеспечения, а также для предотвращения несчастных случаев устанавливаются территории с особыми условиями использования – охранные зоны объектов инженерно-технического обеспечения.

Общая площадь испрашиваемого земельного участка для организации охранной зоны проектируемой водопроводной сети – 11313,0 кв.м

Общая площадь испрашиваемых земельных участков для постоянного пользования, для колодцев водопроводной сети -126,0 кв.

В процессе выполнения проектирования, уточняются публичные сервитуты, в соответствии с которым землепользователи обязаны обеспечить безвозмездное и беспрепятственное использование объектов общей инженерной инфраструктуры, возможность доступа на участок представителей соответствующих служб для выполнения ремонтных работ.

Общая площадь испрашиваемых земельных участков для установки зон действия публичных сервитутов -1380,25 кв.

1.6 ПЛАНИРОВОЧНЫЕ ОГРАНИЧЕНИЯ

1. Наличие существующих дорог и проездов.

2. Существующие железнодорожные пути ВСЖД.

3. Существующая подземная кабельная линия ВОЛС.

4. Существующая жилая застройка.

1.7 СУЩЕСТВУЮЩАЯ ЗАСТРОЙКА

Окружающая существующая застройка трассы прохождения объекта представлена в виде зон ЖЗ-1, застройки малоэтажными индивидуальными жилыми домами (1-3 эт.); в виде зон ЖЗ-2, застройки малоэтажными секционными и блокированными жилыми домами (1-4 эт.); в виде зоны ЖЗ-5, объектов дошкольного начального и среднего общего образования; в виде зоны ПЗ-6, объектов внешнего транспорта; в виде зоны объектов городского транспорта; в виде зоны СХЗ-2, ведения дачного хозяйства, садоводства, огородничества.

1.8 СУЩЕСТВУЮЩАЯ УЛИЧНО-ДОРОЖНАЯ СЕТЬ

Основная транспортная сеть представлена автодорогой ул.Восточная, с асфальто-бетонным покрытием, которая следует от автодороги М-53 «Байкал» в южном, юго-западном и северо-западном направлении.

Остальная транспортная сеть представляет улицы жилой застройки малоэтажными индивидуальными жилыми домами, транспортная сеть с щебеночным покрытием

1.9 ХАРАКТЕРИСТИКА РАЙОНА СТРОИТЕЛЬСТВА

Город Усолье – Сибирское является административным центром Усольского района Иркутской области.

В географическом отношении территория, на которой расположен объект «Водоснабжение ул. Российской, Ленинградская, Иркутская область, г.Усолье-Сибирское», находится на 52° 45' 7" северной широты и 103° 38' 43" восточной долготы.

В физико-географическом отношении район расположен в лесостепной полосе предгорий Восточного Саяна.

В административном отношении проектируемый участок расположен в г. Усолье-Сибирское Иркутской области, вдоль улиц Российской и Ленинградской.

По сведениям о топографических, инженерно-геологических, гидрогеологических, метеорологических и климатических условиях, климат района резко-континентальный с большой амплитудой колебаний температуры воздуха, относительной влажности, температуры почвы.

Самые холодные месяцы в году - январь и февраль. Снежный покров устойчивый, но не высокий, который ложится в конце октября - начале ноября и разрушается в начале апреля.

Воздух в течение всего года отличается сухостью, среднегодовое значение влажности составляет 70%. Наибольших значений влажность достигает зимой и составляет 81%, самая низкая влажность наблюдается весной (в мае), ее среднемесячное значение составляет 53%.

О температурном режиме самого холодного времени суток можно судить по средним минимальным температурам воздуха. Их значения колеблется от -16° С до -40°С. Теплый период с положительным темпера-

турным режимом составляет около 190 дней, средние минимальные температуры колеблются от -4,5° С -10° С (в апреле), абсолютный минимум составил -3° С (в июне), и (в июле) +2° С. В теплый период сохраняется преобладание северо-западных и юго-восточных ветров, повторяемость штилевой погоды уменьшается по сравнению с зимним периодом.

Ветер. При антициклоническом характере погоды над рассматриваемой территорией наблюдается большая повторяемость штилей. В зимний период средние скорости невелики и минимальные значения скоростей отмечаются в январе – феврале. В связи с развитием циклонической деятельности весной средние месячные скорости ветра заметно возрастают и достигают наибольших в году значений. Летом средние скорости ветра вновь уменьшаются, обнаруживая некоторое возрастание осенью.

Осадки. Среднее годовое количество осадков, выпадающих на рассматриваемой территории, 389 мм на м/ст. Усолье (таблица 3.11). В теплое время года (апрель-октябрь) осадков выпадает 85% от годовой суммы.

Снежный покров на рассматриваемой территории появляется, в среднем, 10 октября на м/ст. Иркутск. Устойчивый снежный покров образуется спустя 2-3 недели. Средняя дата схода снежного покрова приходится на 30 апреля на м/ст. Иркутск.

Гидрогеографическая сеть проектируемого района развита хорошо и представлена рекой Ангарой и ее притоками.

К опасным геологическим процессам экзогенного характера в пределах рассматриваемой площади относится – морозное пучение.

Отсутствие обеспеченности поверхностного стока в пределах полосы лесосводки (отвода) и непосредственно вдоль трассы значительно может увеличить замачивание грунтов и соответственно изменение их влажности и консистенции с последующим увеличением процессов морозного пучения.

Глубина сезонного промерзания грунтов находится в прямой зависимости от мощности снежного покрова, количества выпавших осадков в весенне-летне-осенний период, литологии грунтов, экспозиции склона. С сезонным промерзанием грунтов тесно связан процесс морозного пучения.

Из опасных процессов эндогенного характера в пределах района работ являются землетрясения.

В геологическом строении проектируемой трассы водовода принимаются современные отложения четвертичной системы аллювиально-делювиального генезиса, представленные:

• ИГЭ – 1 – насыпной грунт представлен суглинком легким пылеватым твердым;

• ИГЭ – 1б – галечниковый грунт;

• ИГЭ – 2 – пески средней крупности;

• ИГЭ – 3 – суглинки твердые слабопросадочные;

• ИГЭ – 4 – суглинки твердые;

• ИГЭ – 5 – суглинки полутвердые.

Просадочные грунты (ИГЭ-3) имеют ограниченное распространение на глубине 2,4м, вскрытая мощность просадочных грунтов – 2,6м.

По относительной деформации просадочности согласно ГОСТ 25100-2011 суглинки легкие песчаные твердые (ИГЭ – 3) отнесены к слабопросадочным.

В соответствии с СП 47.13330*-2012 тип просадочности для суглинков легких песчаных твердых слабопросадочных – 1.

По результатам химических анализов водных тяжез из грунта на трассе водовода, степень агрессивного воздействия грунта на бетонные и железобетонные конструкции, согласно СП 28.13330.2012, табл. В1, по содержанию сульфатов-неагрессивная.

Коррозионная агрессивность грунта по отношению к свинцовой и алюминиевой оболочкам кабеля – средняя.

По относительной деформации пучения грунты отнесены к непучинистым.

Сейсмичность проектируемой трассы водовода принята и 8 баллов.

Нормативная глубина сезонного промерзания грунтов, согласно СП 131.13330.2012 и «Справочнику по климату», составляет 280см.

Согласно сведений об особых природно-климатических условиях земельного участка, предоставляемого для размещения линейного объекта просадочные грунты (ИГЭ-3) имеют ограниченное распространение на глубине 2,4м, вскрытая мощность просадочных грунтов – 2,6м.

По относительной деформации просадочности согласно ГОСТ 25100-2011 суглинки легкие песчаные твердые (ИГЭ – 3) отнесены к слабопросадочным.

В соответствии с СП 47.13330*-2012 тип просадочности для суглинков легких песчаных твердых слабопросадочных – 1.

По результатам химических анализов водных тяжез из грунта на трассе водовода, степень агрессивного воздействия грунта на бетонные и железобетонные конструкции, согласно СП 28.13330.2012, табл. В1, по содержанию сульфатов-неагрессивная.

Коррозионная агрессивность грунта по отношению к свинцовой и алюминиевой оболочкам кабеля – средняя.

По относительной деформации пучения грунты отнесены к непучинистым.

Сейсмичность проектируемой трассы водовода принята и 8 баллов.

Нормативная глубина сезонного промерзания грунтов, согласно СП 131.13330.2012 и «Справочнику по климату», составляет 280см.

Прочностные и деформационные характеристики грунта определялись в лабораторных условиях методом компрессионного сжатия.

В геологическом строении проектируемой трассы водовода принимаются современные отложения четвертичной системы аллювиально-делювиального генезиса, представленные:

• ИГЭ – 1 – насыпной грунт представлен суглинком легким пылеватым твердым;

• ИГЭ – 1б – галечниковый грунт;

• ИГЭ – 2 – пески средней крупности;

• ИГЭ – 3 – суглинки твердые слабопросадочные;

• ИГЭ – 4 – суглинки твердые;

• ИГЭ – 5 – суглинки полутвердые.

Всего выделено 6 инженерно-геологических элементов (ИГЭ).

ИГЭ-1а. Грунт растительного слоя (почва с корнями деревьев). Распространен спорадически на трассах водовода до ВК-3, от ВК-3 на ул.Российская, от ВК-3 на ул. Восточная верхней части разреза, мощностью от 0,4 м до 0,5 м.

ИГЭ-1. Насыпной грунт (суглинок легкий пылеватый твердый). Насыпные грунты распространены практически повсеместно, так как трасса водовода проходит в черте города Усолье-Сибирское. Мощность от 0,4 – 1,1 м.

Плотность грунта – 1,95 г/см3, коэффициент пористости - 0,50 д.е; расчетное сопротивление – 300 кПа.

ИГЭ-1б. Насыпной грунт (галечниковый грунт). Галечниковые насыпные грунты отмечены на трассе водовода до ВК-3, на пересечении трассы с железной дорогой. Мощность от 0,8 м.

Плотность грунта – 1,75 г/см3, коэффициент пористости - 0,55 д.е; расчетное сопротивление – 600 кПа.

ИГЭ-2. Песок средней крупности средней плотности малой степени водонасыщения. Грунты получили широкое распространение, отмечены как в верхней части разреза, так и на всю изученную мощность. Мощность от 2,0 - 5,9 м.

Плотность грунта – 1,81 г/см3, коэффициент пористости - 0,58 д.е; расчетное сопротивление – 400 кПа, удельное сцепление при доверительной вероятности α=0,85 – 3 кПа, при α=0,95 – 4 кПа, угол внутреннего трения при доверительной вероятности α=0,85 – 330, при α=0,95 –300; модуль деформации с учетом коэффициента тк – 35 МПа.

ИГЭ-3. Суглинок легкий песчаный твердый слабопросадочный. Грунты получили ограниченное распространение, отмечены на участке ПК2+85 – ПК3+80 трассы водовода от ВК-3, распространены в основании разреза. Мощность 2,6 м.

Плотность грунта – 1,67 г/см3, коэффициент пористости - 0,83 д.е; расчетное сопротивление – 380 кПа, относительная просадочность – 0,01 д.е., удельное сцепление при доверительной вероятности α=0,85 – 23 кПа, при α=0,95 – 15 кПа, угол внутреннего трения при доверительной вероятности α=0,85 – 230, при α=0,95 –200; модуль деформации с учетом коэффициента тк – 14 МПа.

ИГЭ-4. Суглинок легкий песчаный твердый Грунты получили широкое распространение, отмечены как в верхней части разреза, так и в основании. Мощность от 1,0 - 4,5 м.

Плотность грунта – 1,98 г/см3, коэффициент пористости - 0,54 д.е; расчетное сопротивление – 290 кПа, удельное сцепление при доверительной вероятности α=0,85 – 14 кПа, при

Гидрогеологические условия участка прокладки трассы благоприятные, подземные воды на период изысканий не вскрыты.

2. ПРОЕКТНЫЕ РЕШЕНИЯ

Водопровод хозяйственно-питьевого и противопожарного водоснабжения по степени обеспеченности подачи воды относится к первой категории (СП 31.13330.2012 актуализированная редакция СНиП 2.04.02-84*).

Проектируемый водовод не является источником возгорания. Наружное пожаротушение осуществляется передвижной пожарной техникой из скважин, расположенных вдоль ул. Российской и ул. Ленинградская. Так же на сети расположены пожарные гидранты для нужд пожаротушения.

Проектная мощность (пропускная способность) определена расчетным методом, при котором расчетный расход воды составляет 330 м³/сут согласно условиям подключения № 04/2564 от 15.09.2015;

$$D = \sqrt{\frac{4q}{\pi \cdot v}} = \sqrt{\frac{4 \cdot 0,01}{3,14 \cdot 1}} = 113,3 \text{ мм}$$

где q - максимальный расчет водопотребления, м³/с
V - средняя скорость движения потока, м/с принимаем V = 1,0 м/с (согласно СП 31.13330.2012 п. 8.39 скорость течения воды в трубах должна приниматься не менее 0,7 м/с).

П - математическая константа, П = 3,14

Принимаем диаметр трубопровода 150 мм.
Показатели и характеристики технологического оборудования и устройств линейного объекта, дают информацию, что общая протяженность трассы проектируемого водопровода составляет - 1,70 км. Проектируемые сети приняты тупиковыми. Начало трассы - существующий колодец ВК-1 на врезке в существующий водопровод Дуб00мм.

Проектируемый в данной работе водопровод предназначен для хозяйственно-питьевого и противопожарного водоснабжения улиц, ул. Российской, ул. Ленинградская

Водопровод запроектирован из полиэтиленовых труб ПЭ 100 SDR17 160x9,5 и ПЭ 100 SDR17 110x6,6, рассчитанных на давление PN 10,0 атм, в соответствии с условиями на подключение. Прокладка - подземная, средняя глубина 3,5.

Водопровод запроектирован тупиковым.
Места установки запорной арматуры увязаны с учетом рельефа местности, пересекаемых естественных и искусственных преград, при которых на проектируемом водопроводе предусматриваются колодцы с отключающей арматурой и колодцы с пожарными гидрантами для нужд пожаротушения.

Колодцы на сети приняты из сборных железобетонных элементов по т.п.р. 901-09-11.84, люки на колодцах предусматриваются с запорными устройствами. Внутренняя поверхность стен и днища колодцев обмазывают горячим битумом.

В переломных точках профиля принята установка вантуза для выпуска воздуха.

На сети водопровода предусмотрены колонки водозаборные для нужд населения. Колонки устанавливаются в отдельных водопроводных колодцах с установкой отключающей арматуры. Колонки приняты по ТУ 4859-49751841-2005. По климатическим условиям колонка соответствует исполнению «У» и предназначена для эксплуатации при температурах окружающего воздуха от -450С до +400С. Высота крышки колонки над уровнем земли 1,0±0,05м.

Под каналы выполняется уплотнение грунта на глубину 0.3м, под колодцы - на глубину 1.0м.

При проходе труб через стенки колодцев проектом предусмотрено устройство сальников по ТУ 5263-004-46015225-2008.

Производство работ вести с соблюдением требований СНиП 3.05.04-85 "Наружные сети и сооружения водоснабжения и канализации", СНиП 3.02.01-87 "Земляные сооружения, основания и фундаменты".

Условные обозначения трубопроводов приняты по ГОСТ 21.205-93.

После монтажа трубопроводов выполнить обратную засыпку траншеи местным грунтом и благоустройством территории.

Подключение к существующей сети выполнить с корректировкой по месту.

Опасных участков, труднопроходимых условий на линии проектируемого водопровода нет.

Все основные проектные решения исходят из положений генерального плана города, учитывая специфические градообразующие особенности территории проектирования.

Опасные физико-геологические процессы и явления, которые могли бы оказать негативное влияние на устойчивость поверхностных и глубинных грунтовых массивов площадки (эрозия, оползни, суффозия, карст и т.п.) отсутствуют.

Территория трассы проектируемого водопровода - городская территория, антропогенно-нарушенная, освоенная, местами наблюдается травяно-кустарниковая растительность.

На территории проектируемого объекта виды растений, занесенные в Красную книгу РФ, не обнаружены.

2.1 ПАРАМЕТРЫ ПРОЕКТИРУЕМЫХ ЗЕМЕЛЬНЫХ УЧАСТКОВ

Проектируемые земельные участки для постоянного пользования:

1) Колодцы водопроводной сети.
Земельные участки для постоянного пользования приняты:

- для колодцев 3 × 3 м, S_{кол} = 9 м²;
Количество колодцев - 14 шт, общая площадь постоянного землеотвода составляет:

$$S_{\text{пост}} = 9 \cdot S_{\text{кол}} = 14 \cdot 9 = 126 \text{ м}^2.$$

2). Для установления границ действия публичных сервитутов.

Согласно ст.23 Земельного кодекса Российской Федерации от 25.10.2005 №136-ФЗ может устанавливаться право ограниченного пользования чужим земельным участком (сервитут).

Трассу проектируемой водопроводной сети пересекают земельные участки в количестве 6 участков на которые необходимо проектом:

- установить сервитут на земельный участок, с кадастровым номером 38:31:000000:437, сервитут будет состоять из двух участков: участок 1,

площадью - 205,08 кв.м; участок 2, площадью - 134,02 кв.м

- установить сервитут на земельный участок, с кадастровым номером 38:31:000000:837, сервитут будет состоять из двух участков: участок 1, площадью - 96,10 кв.м; участок 2, площадью - 62,03 кв.м

- установить сервитут на земельный участок, с кадастровым номером 38:31:000056:10, сервитут будет состоять из одного участка, площадью - 883,02 кв.м

Формирование земельных участков для установки сервитутов, постоянного пользования, будет выполняться проектом межевания территории.

Проектируемые земельные участки для временного пользования, без формирования:

1) Для организации охранной зоны водопроводной сети.
Ширина охранной зоны для водопроводной сети принята по СП 18.13330.2011 «Генеральные планы промышленных предприятий» и составляет b = 5 м в каждую сторону от крайних водопроводов.

Длина водопроводной сети составляет l = 1548,50 м, площадь охранной зоны на протяжении трассы водопроводной сети равна

$$S_{\text{охр.з.}} = 2 \cdot b \cdot l = 2 \cdot 5,0 \cdot 1548,5 = 15485 \text{ м}^2$$

Формирование земельного участка для охранной зоны водопроводной сети временного пользования, будет выполняться проектом межевания территории.

2) Для организации полосы на период строительства

Границы полосы для временного пользования на период строительства приняты исходя из необходимой площади для обеспечения размещения строительных механизмов и их нормальной эксплуатации в течение строительства водопроводной сети. Средняя ширина полосы b = 11 м. Площадь полосы для временного пользования S_{врем} = 16 882,18 м².

Формирование земельного участка для границы полосы временного пользования, на период строительства, техническим заданием не установлено.

3) Для организации санитарно-защитной полосы для водопровода.

Ширина санитарно-защитной полосы для водопроводной сети, согласно СНиП 2.04.02-84 «Водоснабжение. Наружные сети и сооружения», равна b = 10 м в каждую сторону от крайних водопроводов в сухих грунтах.

Длина водопроводной сети составляет l = 1548,50 м, площадь санитарно-защитной полосы на протяжении трассы водопроводной сети равна

$$S_{\text{сзп}} = 2 \cdot b \cdot l = 2 \cdot 10,0 \cdot 1548,50 = 30970 \text{ м}^2.$$

Формирование земельного участка санитарно-защитной полосы для сети водопровода, техническим заданием не установлено

2.2 ФУНКЦИОНАЛЬНОЕ ЗОНИРОВАНИЕ

Формирование в существующей планировочной структуре новых функциональных зон техническим заданием не предусмотрено.

2.3 ОБЪЕКТЫ СОЦИАЛЬНО-КУЛЬТУРНОГО НАЗНАЧЕНИЯ

Создание новых объектов социально-культурного назначения проектом планировки территории техническим заданием не предусмотрено.

2.4 ПРОИЗВОДСТВЕННЫЕ, КОММУНАЛЬНЫЕ, КУЛЬТУРНОГО НАСЛЕДИЯ И ДРУГИЕ ОБЪЕКТЫ

Особо охраняемые природные территории федерального, регионального и местного значения, территории традиционного природопользования, родовые угодья на рассматриваемой территории отсутствуют.

На проектируемой территории зоны с особыми условиями использования территории представлены объектами инженерной инфраструктуры.

1.Наличие существующих дорог.
2.Существующие железнодорожные пути ВСЖД
3.Существующая подземная кабельная линия ВОЛС.

2.5. ИНЖЕНЕРНАЯ ИНФРАСТРУКТУРА

Начало, окончание и прохождение трассы водопроводной сети водоснабжения ул.Российской, Ленинградская, Иркутская область, г.Усолье-Сибирское определен на основе Акта выбора трассы водопровода на присоединение к централизованным сетям от 15.03.2013г. № 5.

Условия подключения водопровода для водоснабжения по ул.Российская и ул.Ленинградская, к централизованной системе холодного водоснабжения, выданные ООО «АкваСервис» от 15.09.2015г.

2.6 БЛАГОУСТРОЙСТВО И ОЗЕЛЕНЕНИЕ

Данный объект строится на свободной территории.

Существующей застройки нет на площадке строительства.

Поверхностный сток атмосферных (дождевых и талых) вод организован. В целях сохранения природного слоя почвы на площадях временно отвода предусматривается комплекс мероприятий по рекультивации.

В соответствии с «Земельным кодексом» после проведения строительных работ, нарушаемые земли приводятся в состояние, пригодное для дальнейшего использования их по назначению. Рекультивация земель является составной частью проекта строительства.

Общие требования к рекультивации нарушенных земель с учетом их дальнейшего использования изложены в ГОСТ 17.5.3.04-83 «Охрана природы. Земли. Общие требования к рекультивации земель». В соответствии с этим документом следует отдавать предпочтение сельскохозяйственной рекультивации. При строительстве данного объекта рекультивации подлежат территории прохождения систем коммуникации, с которых был снят плодородный слой.

После окончания строительства весь земельный участок приводится в порядок от строительного мусора и подлежит благоустройству с восстановлением растительного слоя с посевом газона, устройством разрушенного существующего покрытия.

Устройство газонов предусмотрено устройством из почвенно - растительного грунта от предварительного снятия. Остаток плодородного грунта предусмотрено рекультивировать на используемых с/х угодьях.

Неровности рельефа на территории засыпаются или выглаживаются за счет имеющихся повышенных, форм рельефа и земляных масс, которые были изъятые в ходе земляных работ связанных со строительством.

Для предотвращения затопления территории ливневыми и талыми водами поверхности участка застройки предусматривается система водоотвода в систему ливневой канализации. Сбор поверхностного стока производится за счет выполнения планировочных работ.

2.7 ЗАЩИТА ТЕРРИТОРИИ ОТ ЧРЕЗВЫЧАЙНЫХ СИТУАЦИЙ ПРИРОДНОГО И ТЕХНОГЕННОГО ХАРАКТЕРА

Проектирование производится на территории уже подверженной техногенному воздействию.

Не проводится вырубка леса и изменение характера землепользования и рельефа местности.

При проведении планируемых видов работ не затрагиваются площади парков, растительных памятников природы.

Проектные решения по прохождению трассы трубопровода пересечения транспортных коммуникаций, представлена в местах пересечения с автодорогами и железной дорогой водопровод прокладывается в стальных футлярах по ГОСТ 10704-91 с наружной антикоррозийной изоляцией. Прокладка футляров ведется бестраншейным методом (прокол, продавливание, ГНП - выбирается монтажной организацией на основании грунтовых условий, длины и диаметра прокладываемого трубопровода).

При прокладке трубопроводов выполнены нормы безопасного расстояния от оси магистрального трубопровода до инженерных сооружений (дорог), а также при параллельном прохождении магистрального трубопровода с указанными объектами. выполнены нормы СП 18.13330.2011 «Генеральные планы промышленных предприятий. Актуализированная редакция СНиП-89-80*»

и СП 42.13330.2011 «Градостроительство. Планировка и застройка городских и сельских поселений. Актуализированная редакция СНиП 2.07.01-89*».

Безопасность производства и состояние условий труда, выработка рекомендаций и предложений в этой области обеспечивается постоянно действующими комиссиями и по контролю за состоянием условий труда.

Все проектные решения направлены на обеспечение безопасности производства.

2.8 ВЫВОДЫ.

В результате реализации проекта планировки территории для линейного объекта в виде материалов по обоснованию размещения линейного объекта, будут созданы условия для строительства проектируемого объекта «Водоснабжение ул.Российской, Ленинградская, Иркутская область, г.Усолье-Сибирское»

ТЕКСТОВЫЕ ПРИЛОЖЕНИЯ

ОБЩЕСТВО С ОГРАНИЧЕННОЙ ОТВЕТСТВЕННОСТЬЮ «ТЕХСЕРВИС»
665451 Российская Федерация, Иркутская область, г. Усолье-Сибирское, ул. Молотовая, 80,
ИНН 3819005529, КПП 385101001 ОГРН 1023802138447
тел.: +(395-43) 6-07-07, факс: +(395-43) 6-16-16,
E-mail: textservis.2@mail.ru

Свидетельство о допуске к работам по подготовке проектной документации, которые оказывают влияние на безопасность объектов капитального строительства
№0087.3-2016-1023802138447-П-52 от 08.04.2016г.

ЗАКАЗЧИК- Администрация города Усолье-Сибирское.
Муниципальный контракт №29 от 06.03.2017г.

«ВОДОСНАБЖЕНИЕ УЛ.РОССИЙСКОЙ, ЛЕНИНГРАДСКОЙ ИРКУТСКАЯ ОБЛАСТЬ, ГУСОЛЬЕ-СИБИРСКОЕ

ПРОЕКТ ПЛАНИРОВКИ ТЕРРИТОРИИ ДЛЯ ЛИНЕЙНОГО ОБЪЕКТА
6222 - 17 - ППТ

Материалы по обоснованию размещения линейного объекта
ТОМ 2

г.Усолье-Сибирское, 2017г..

ОБЩЕСТВО С ОГРАНИЧЕННОЙ ОТВЕТСТВЕННОСТЬЮ «ТЕХСЕРВИС»
665451 Российская Федерация, Иркутская область, г. Усолье-Сибирское, ул. Молотовая, 80,
ИНН 3819005529, КПП 385101001 ОГРН 1023802138447
тел.: +(395-43) 6-07-07, факс: +(395-43) 6-16-16,
E-mail: textservis.2@mail.ru

Свидетельство о допуске к работам по подготовке проектной документации, которые оказывают влияние на безопасность объектов капитального строительства
№0087.3-2016-1023802138447-П-52 от 08.04.2016г.

ЗАКАЗЧИК- Администрация города Усолье-Сибирское.
Муниципальный контракт №29 от 06.03.2017г.

«ВОДОСНАБЖЕНИЕ УЛ.РОССИЙСКОЙ, ЛЕНИНГРАДСКОЙ ИРКУТСКАЯ ОБЛАСТЬ, ГУСОЛЬЕ-СИБИРСКОЕ

ПРОЕКТ ПЛАНИРОВКИ ТЕРРИТОРИИ ДЛЯ ЛИНЕЙНОГО ОБЪЕКТА
6222 - 17 - ППТ

Материалы по обоснованию размещения линейного объекта
ТОМ 2

г.Усолье-Сибирское, 2017г..

ОБЩЕСТВО С ОГРАНИЧЕННОЙ ОТВЕТСТВЕННОСТЬЮ «ТЕХСЕРВИС»
665451 Российская Федерация, Иркутская область, г. Усолье-Сибирское, ул. Молотовая, 80,
ИНН 3819005529, КПП 385101001 ОГРН 1023802138447
тел.: +(395-43) 6-07-07, факс: +(395-43) 6-16-16,
E-mail: textservis.2@mail.ru

Свидетельство о допуске к работам по подготовке проектной документации, которые оказывают влияние на безопасность объектов капитального строительства
№0087.3-2016-1023802138447-П-52 от 08.04.2016г.

ЗАКАЗЧИК- Администрация города Усолье-Сибирское.
Муниципальный контракт №29 от 06.03.2017г.

«ВОДОСНАБЖЕНИЕ УЛ.РОССИЙСКОЙ, ЛЕНИНГРАДСКОЙ ИРКУТСКАЯ ОБЛАСТЬ, ГУСОЛЬЕ-СИБИРСКОЕ

ПРОЕКТ ПЛАНИРОВКИ ТЕРРИТОРИИ ДЛЯ ЛИНЕЙНОГО ОБЪЕКТА
6222 - 17 - ППТ

Материалы по обоснованию размещения линейного объекта
ТОМ 2

г.Усолье-Сибирское, 2017г..

ОБЩЕСТВО С ОГРАНИЧЕННОЙ ОТВЕТСТВЕННОСТЬЮ «ТЕХСЕРВИС»
665451 Российская Федерация, Иркутская область, г. Усолье-Сибирское, ул. Молотовая, 80,
ИНН 3819005529, КПП 385101001 ОГРН 1023802138447
тел.: +(395-43) 6-07-07, факс: +(395-43) 6-16-16,
E-mail: textservis.2@mail.ru

Свидетельство о допуске к работам по подготовке проектной документации, которые оказывают влияние на безопасность объектов капитального строительства
№0087.3-2016-1023802138447-П-52 от 08.04.2016г.

ЗАКАЗЧИК- Администрация города Усолье-Сибирское.
Муниципальный контракт №29 от 06.03.2017г.

«ВОДОСНАБЖЕНИЕ УЛ.РОССИЙСКОЙ, ЛЕНИНГРАДСКОЙ ИРКУТСКАЯ ОБЛАСТЬ, ГУСОЛЬЕ-СИБИРСКОЕ

ПРОЕКТ ПЛАНИРОВКИ ТЕРРИТОРИИ ДЛЯ ЛИНЕЙНОГО ОБЪЕКТА
6222 - 17 - ППТ

Материалы по обоснованию размещения линейного объекта
ТОМ 2

г.Усолье-Сибирское, 2017г..

ОБЩЕСТВО С ОГРАНИЧЕННОЙ ОТВЕТСТВЕННОСТЬЮ «ТЕХСЕРВИС»
665451 Российская Федерация, Иркутская область, г. Усолье-Сибирское, ул. Молотовая, 80,
ИНН 3819005529, КПП 385101001 ОГРН 1023802138447
тел.: +(395-43) 6-07-07, факс: +(395-43) 6-16-16,
E-mail: textservis.2@mail.ru

Свидетельство о допуске к работам по подготовке проектной документации, которые оказывают влияние на безопасность объектов капитального строительства
№0087.3-2016-1023802138447-П-52 от 08.04.2016г.

ЗАКАЗЧИК- Администрация города Усолье-Сибирское.
Муниципальный контракт №29 от 06.03.2017г.

«ВОДОСНАБЖЕНИЕ УЛ.РОССИЙСКОЙ, ЛЕНИНГРАДСКОЙ ИРКУТСКАЯ ОБЛАСТЬ, ГУСОЛЬЕ-СИБИРСКОЕ

ПРОЕКТ ПЛАНИРОВКИ ТЕРРИТОРИИ ДЛЯ ЛИНЕЙНОГО ОБЪЕКТА
6222 - 17 - ППТ - ГЧ

Материалы по обоснованию размещения линейного объекта
ТОМ 2

г.Усолье-Сибирское, 2017г..

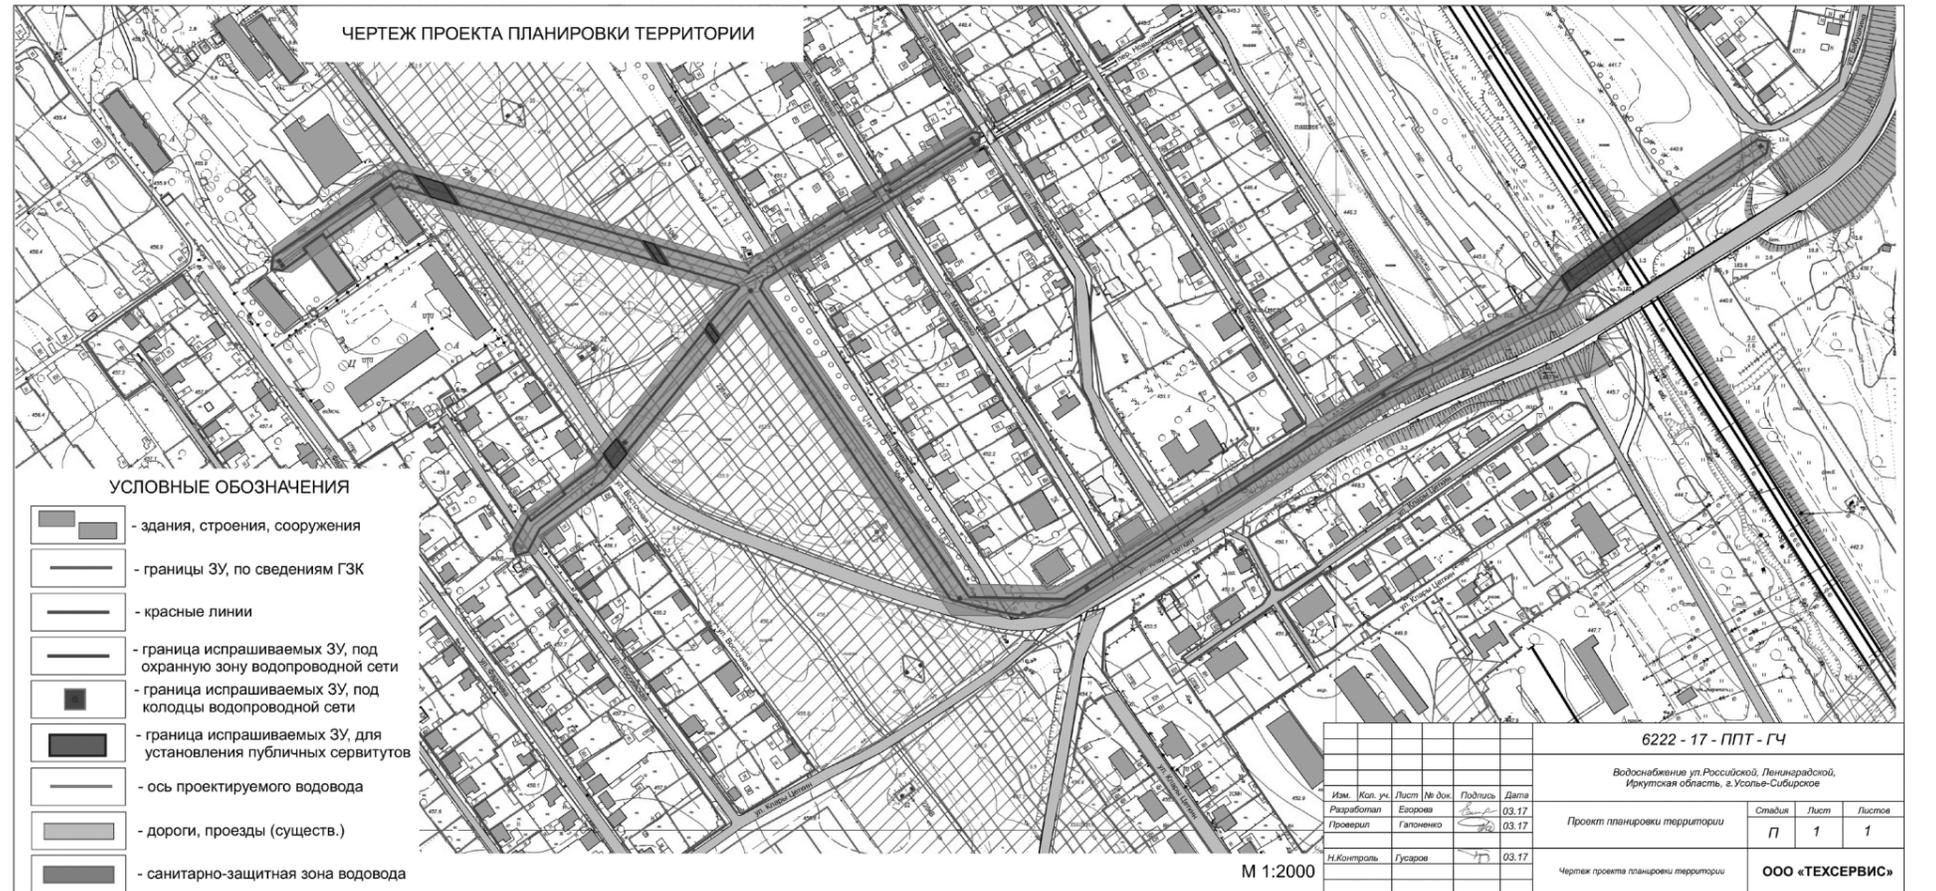

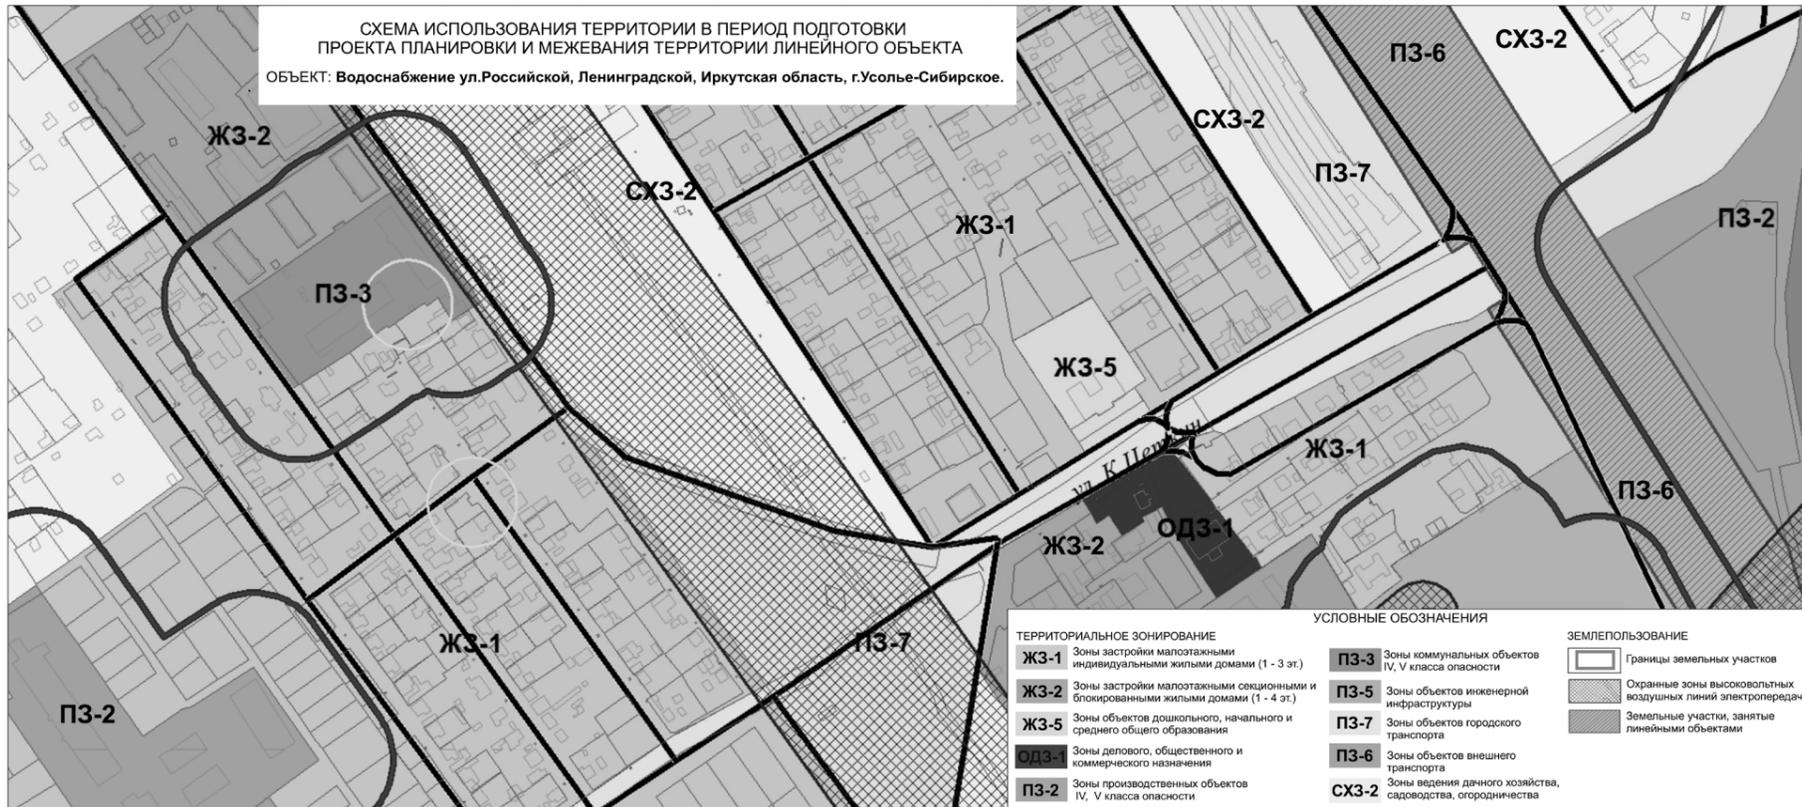

Исполнитель работ: ООО «ТЕХСЕРВИС», 2017г.

Формат А3+А4

