




**Схема границ прилегающих территорий, Приложение № 25  
на которых не допускается розничная продажа алкогольной продукции.**

**Адрес (место расположения): Иркутская область, г. Усолье-Сибирское,  
улица Сосновый бор, 1в**

**Объект: ГОКУ Иркутской области - кадетская школа - интернат «Усольский  
гвардейский кадетский корпус»**

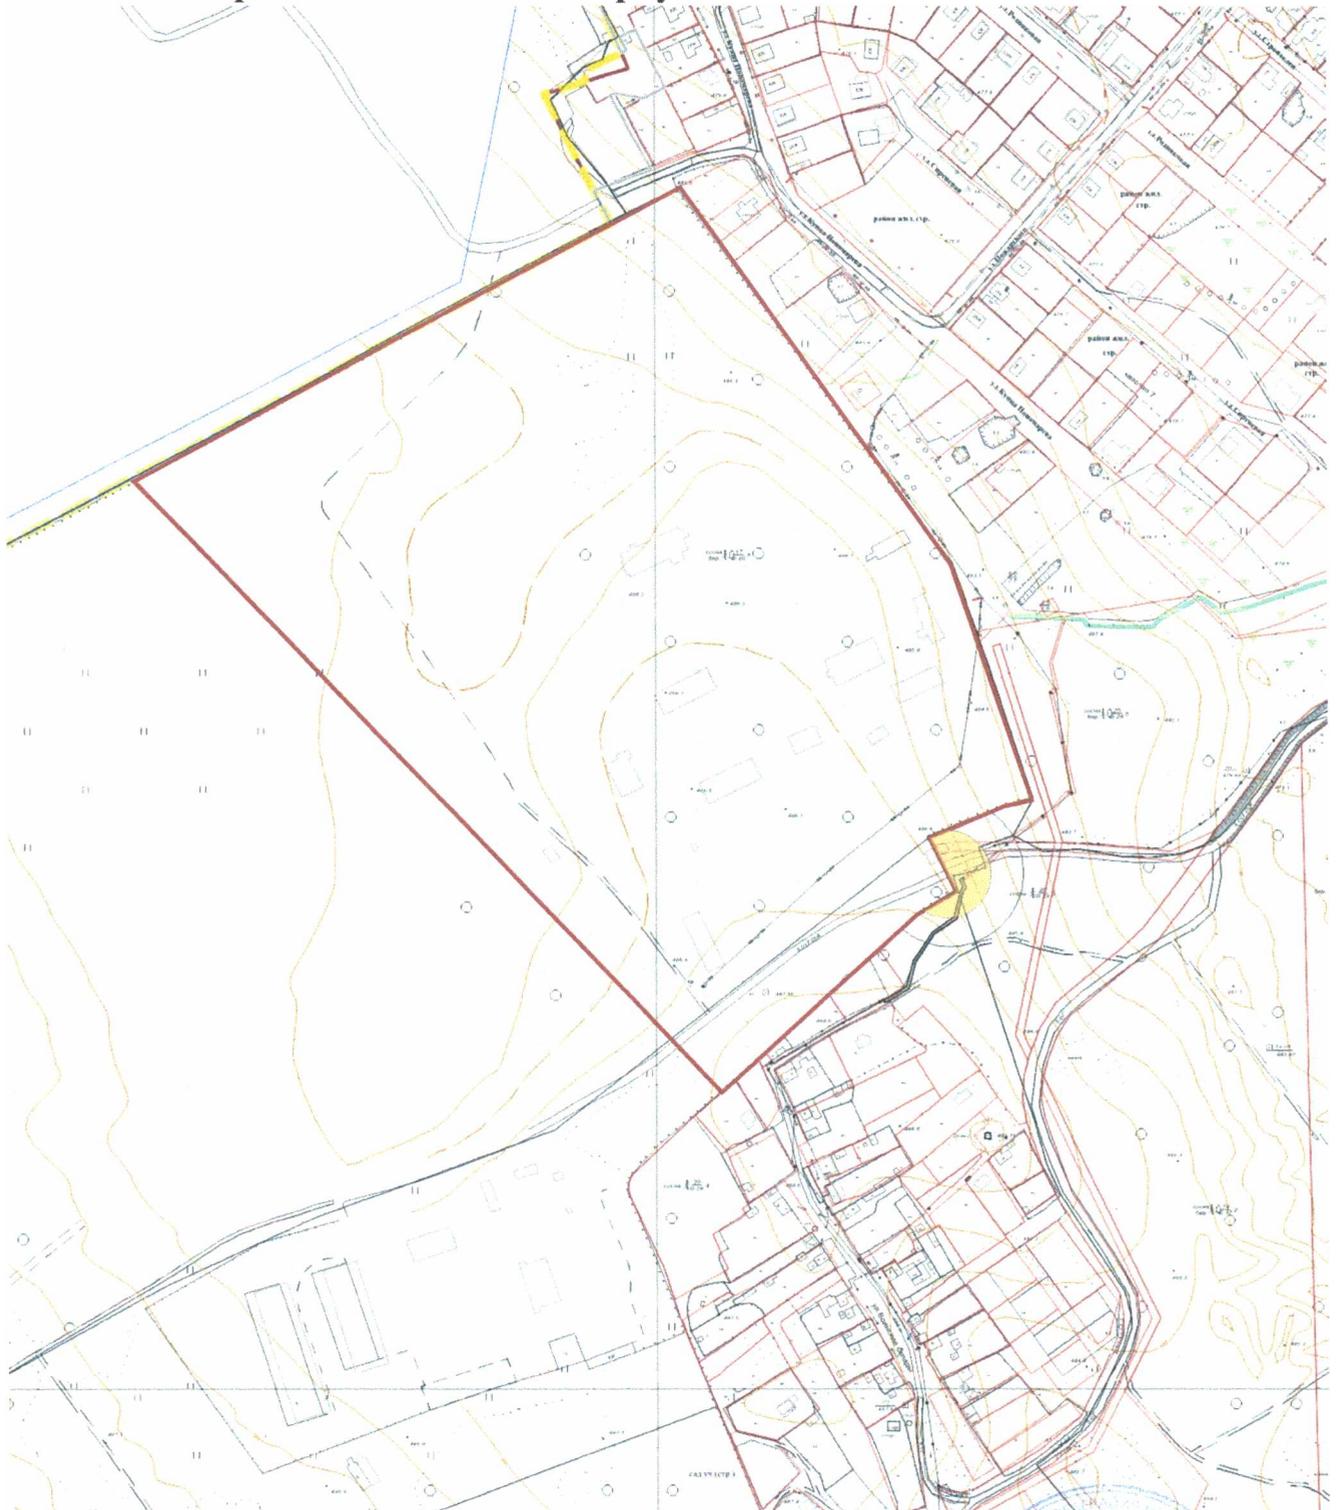

**Масштаб 1:5000**


**Условные обозначения:  
Начальник отдела архитектуры  
и градостроительства**

граница земельного участка

Исп. О.В. Кудряшова  
+7(39543) 6-36-80

  
**Е.О. Смирнова**

**Схема границ прилегающих территорий, Приложение № 26**  
**на которых не допускается розничная продажа алкогольной продукции.**  
**Адрес (место расположения): Иркутская область, г. Усолье-Сибирское,**  
**проспект Комсомольский, 22а**  
**Объект: МБУДО «Детская художественная школа»**

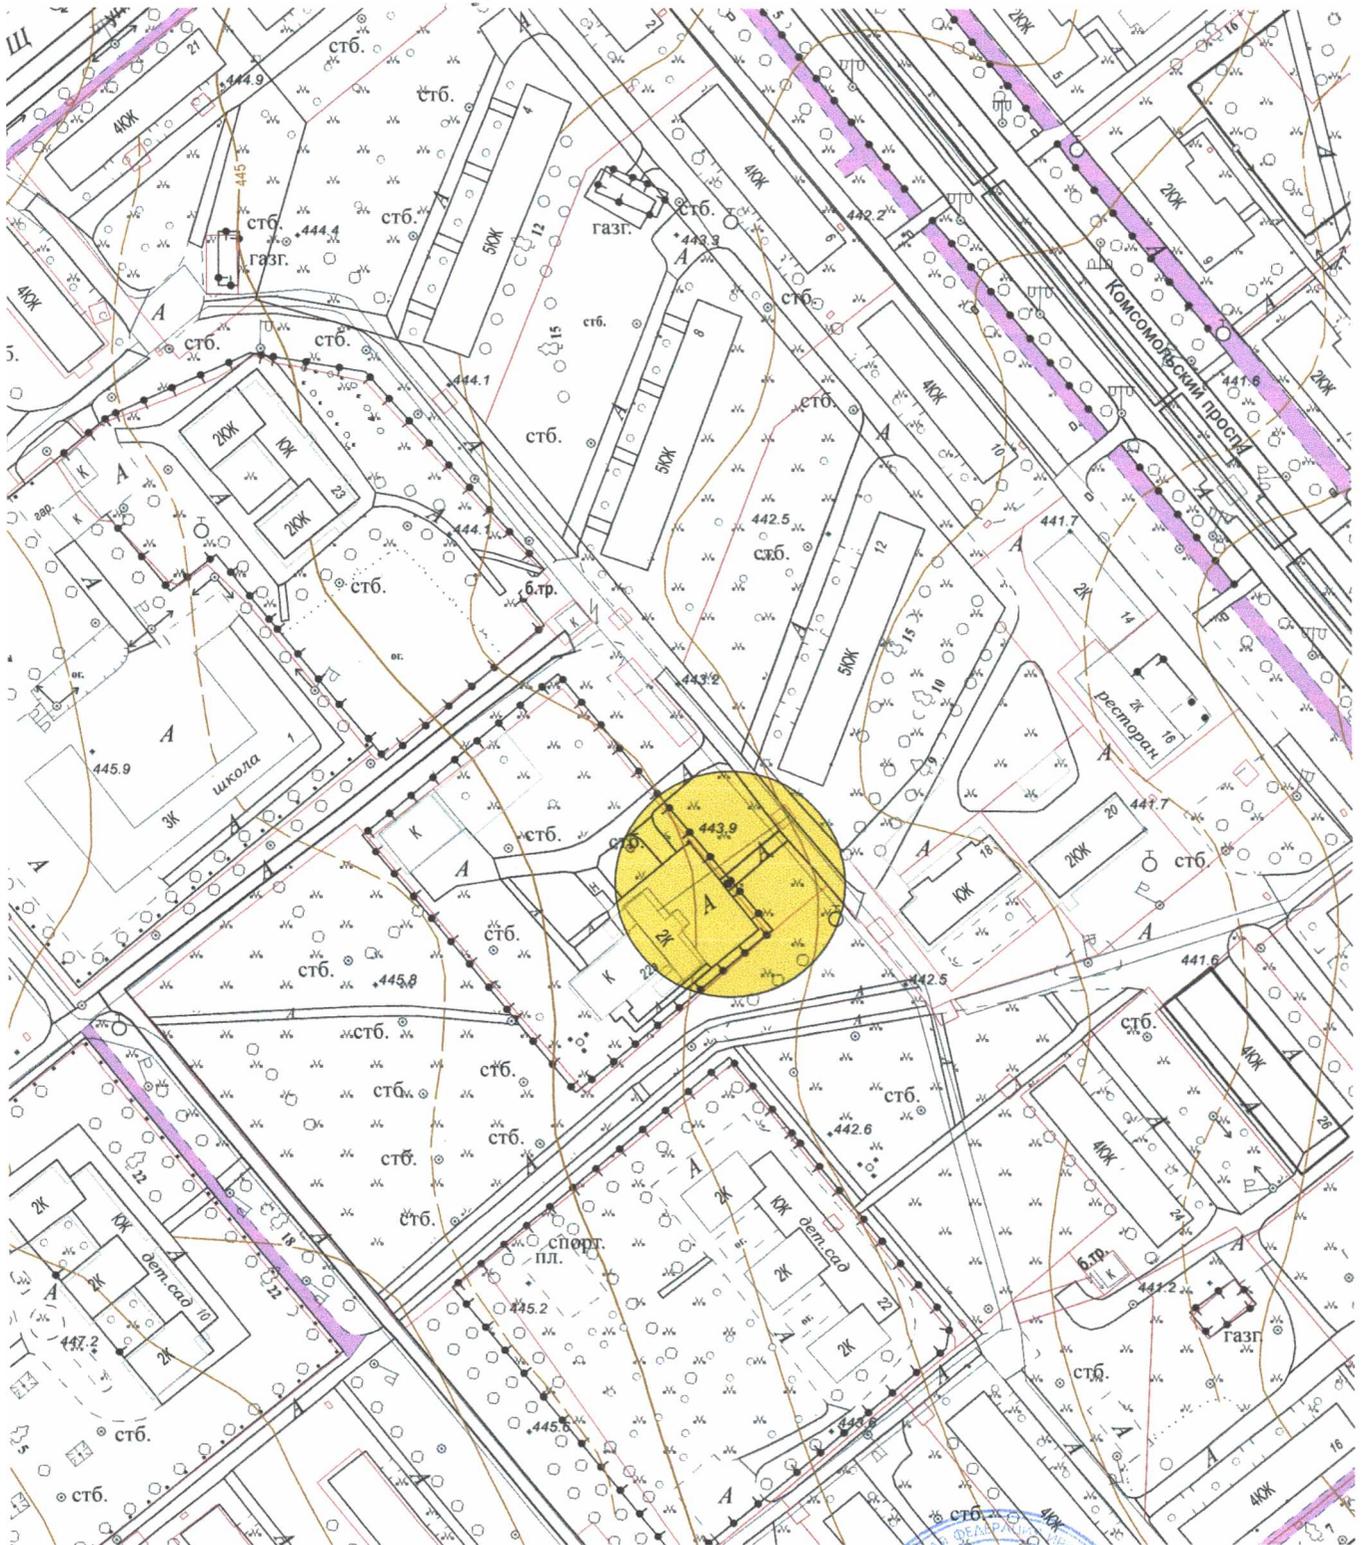

Масштаб 1:2000

**Условные обозначения:**  
**Начальник отдела архитектуры**  
**и градостроительства**


граница земельного участка

Исп. О.В. Кудряшова  
+7(39543) 6-36-80



**Е.О. Смирнова**

**Схема границ прилегающих территорий, Приложение № 36**  
**на которых не допускается розничная продажа алкогольной продукции,**  
**Адрес (место расположения): Иркутская область, г. Усолье-Сибирское, ул. Молотова, 78**  
**Объект: клуб «Эврика» МБУДО «ДТ»**

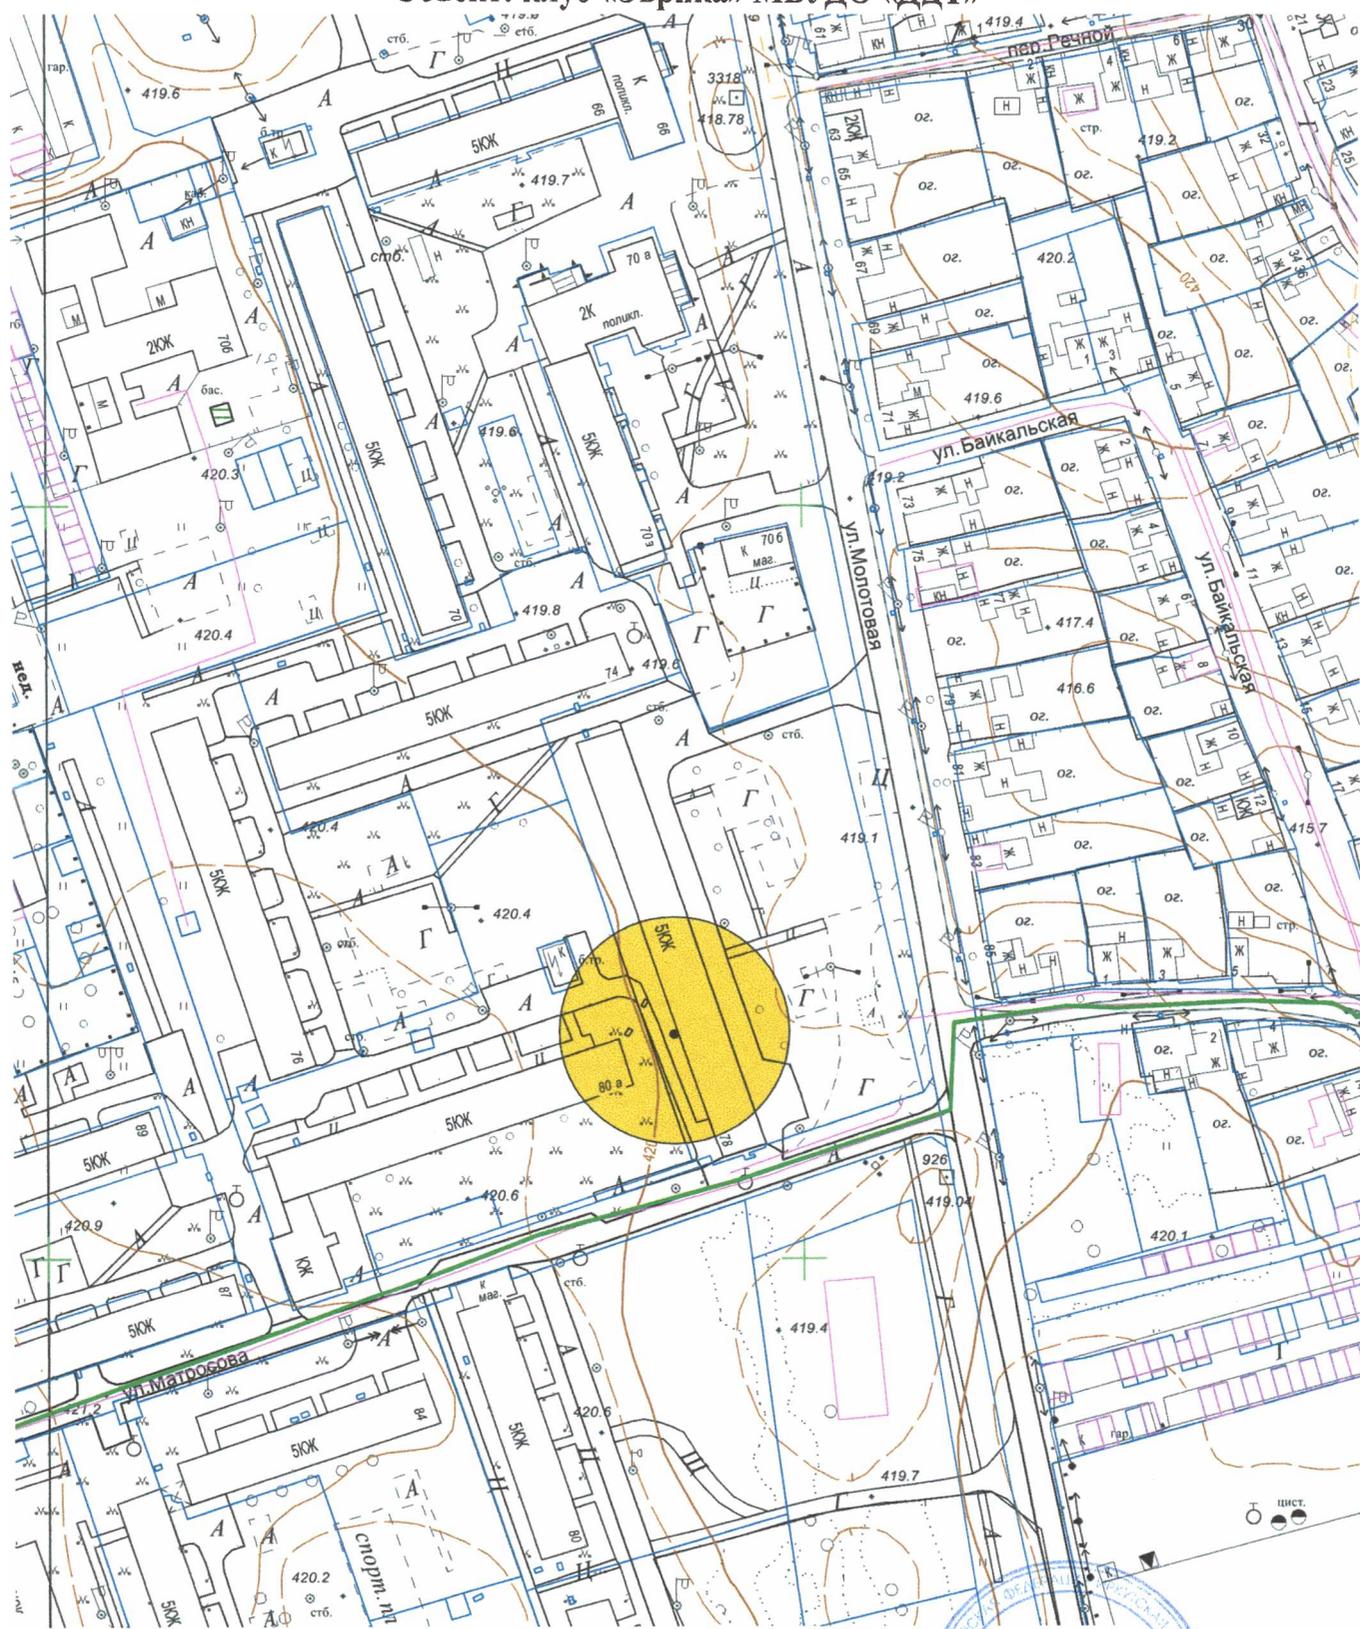

Масштаб 1:2000


Начальник отдела архитектуры  
и градостроительства

Исп. А.В. Самарина  
8(39543) 6-36-80



Е.О. Смирнова

Схема границ прилегающих территорий, Приложение № 108  
на которых не допускается розничная продажа алкогольной продукции,  
Адрес (место расположения): Иркутская область, г. Усолье-Сибирское, пр. Комсомольский, 99-17,18  
Объект: клуб «Тимур» МБУДО «ДТТ»

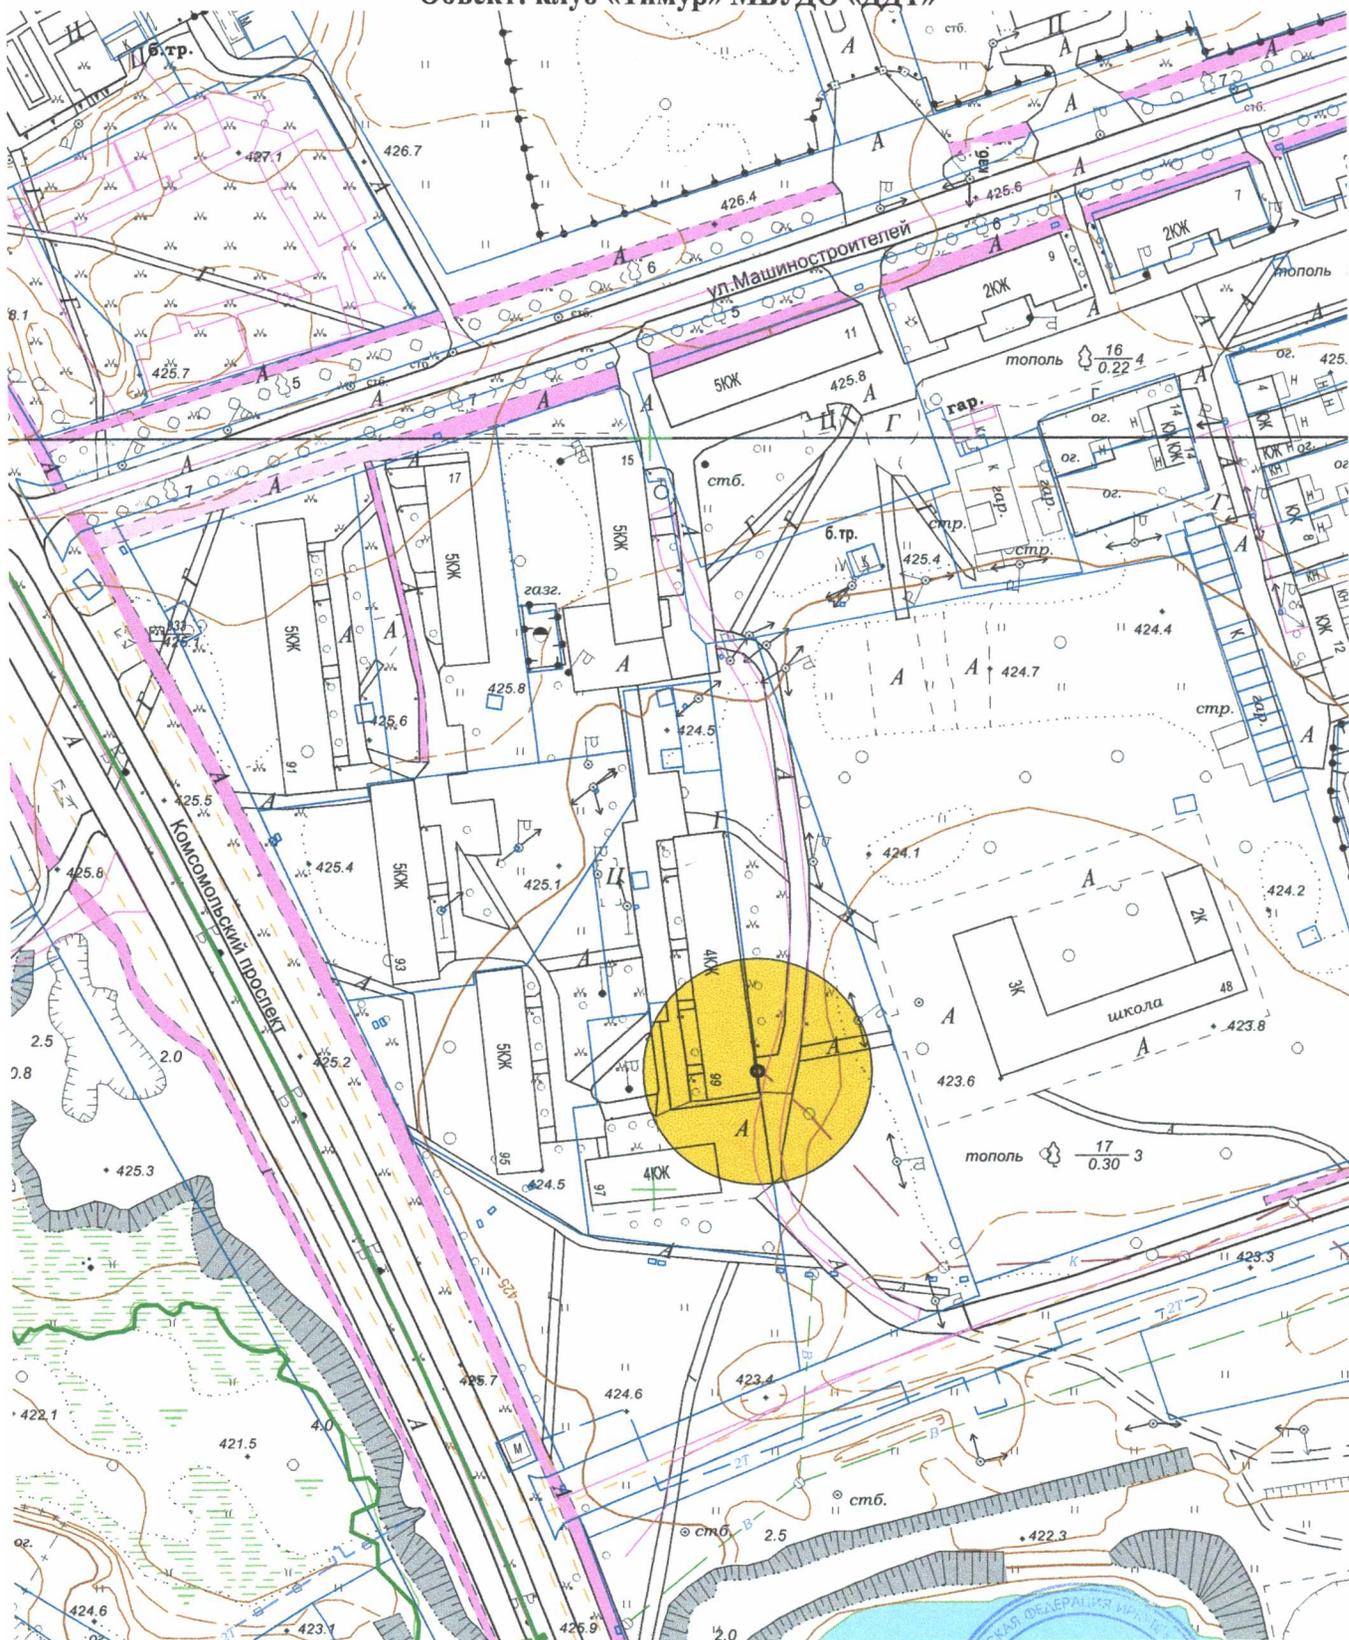

Масштаб 1:2000

Начальник отдела архитектуры  
и градостроительства


Исп. А.В. Самарина  
8(39543) 6-36-80



Е.О. Смирнова

Схема границ прилегающих территорий,  
на которых не допускается розничная продажа алкогольной продукции,  
Адрес (место расположения): Иркутская область, г. Усолье-Сибирское, ул. Толбухина, 66  
Объект: клуб «Звёздочка» МБУДО «ДТ»

Приложение № 109

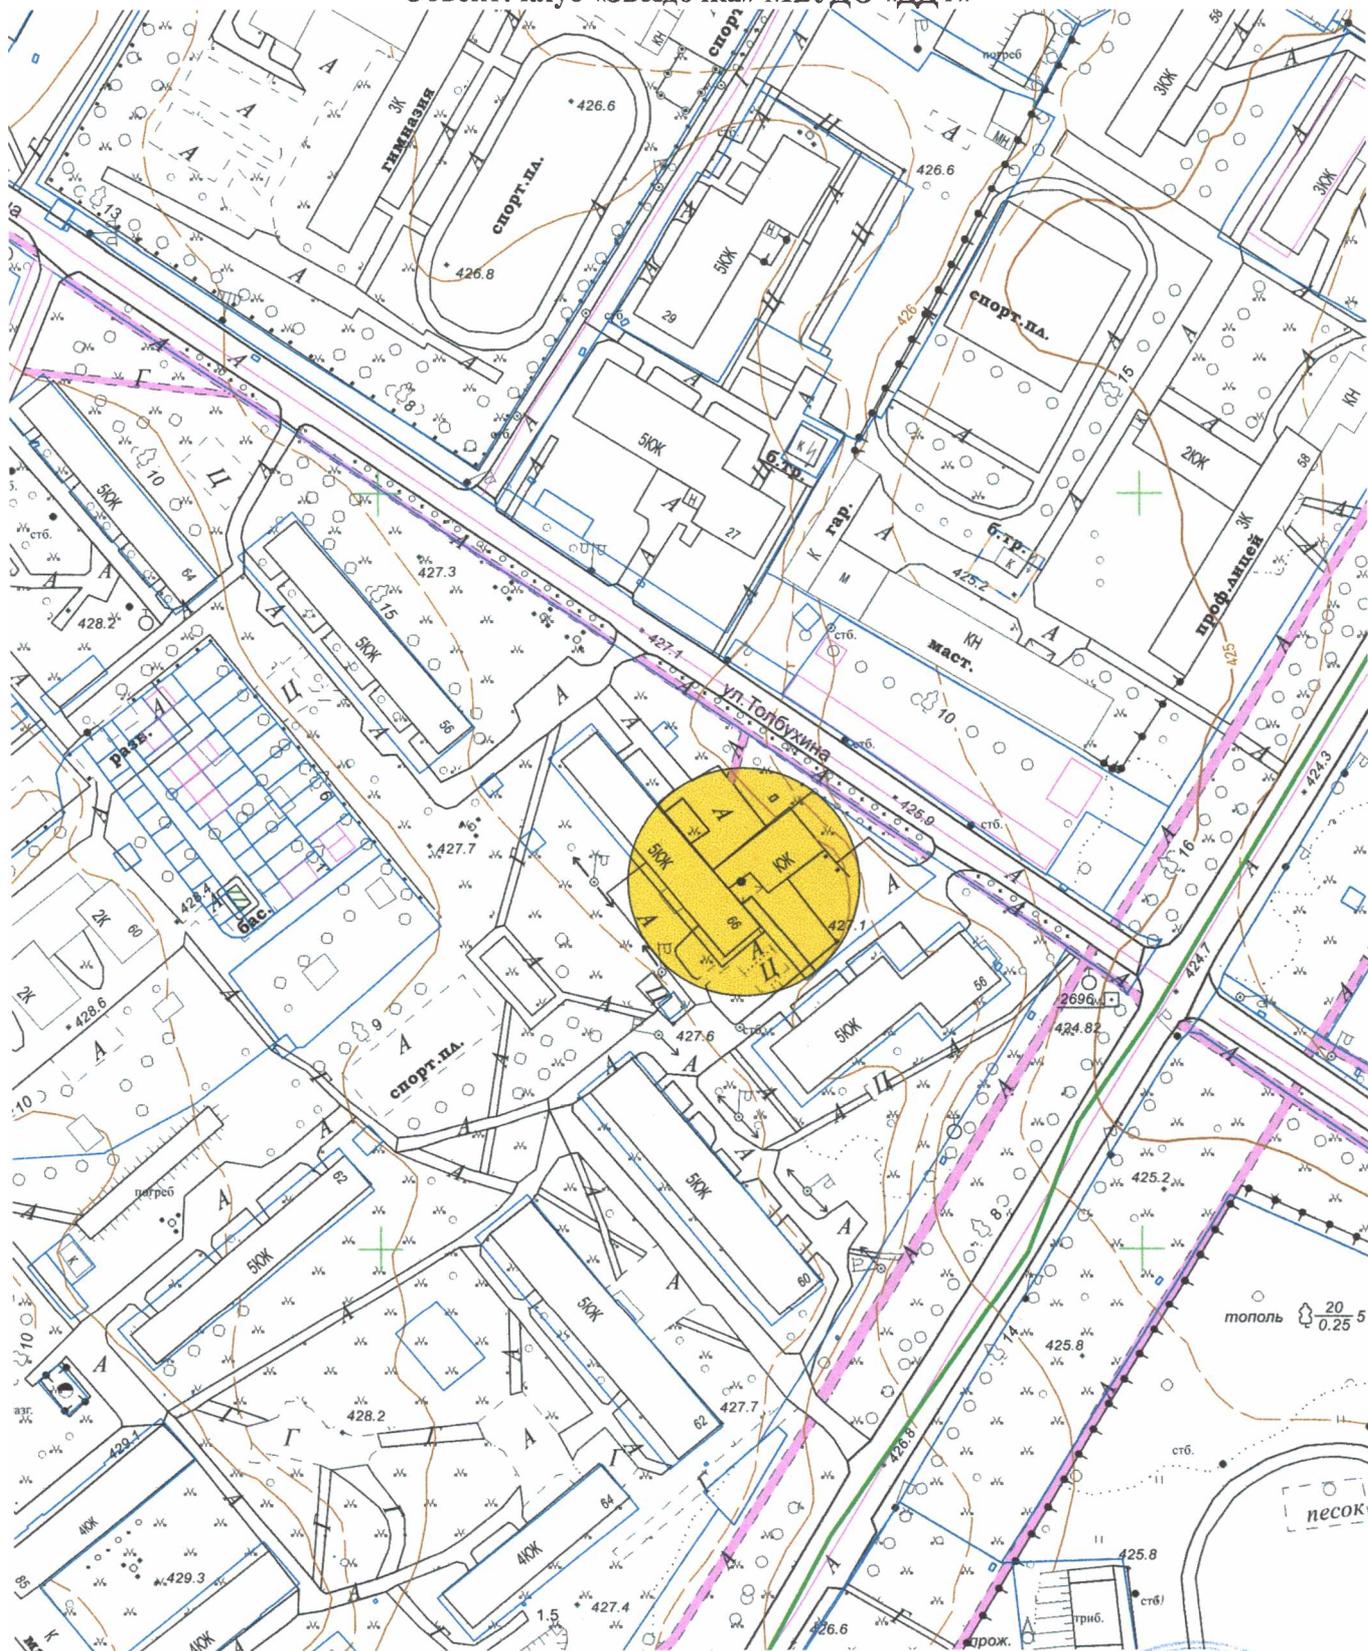


Масштаб 1:2000

Начальник отдела архитектуры  
и градостроительства

Исп. А.В. Самарина  
8(39543) 6-36-80

ОТДЕЛ  
АРХИТЕКТУРЫ И  
ГРАДОСТРОИТЕЛЬСТВА  
Е.О. Смирнова

**Схема границ прилегающих территорий,** Приложение № 150  
**на которых не допускается розничная продажа алкогольной продукции,**  
**Адрес (место расположения): Иркутская область, г. Усолье-Сибирское, ул. Серегина, 16**  
**Объект: клуб «Космос» МБУДО «ДТ»**

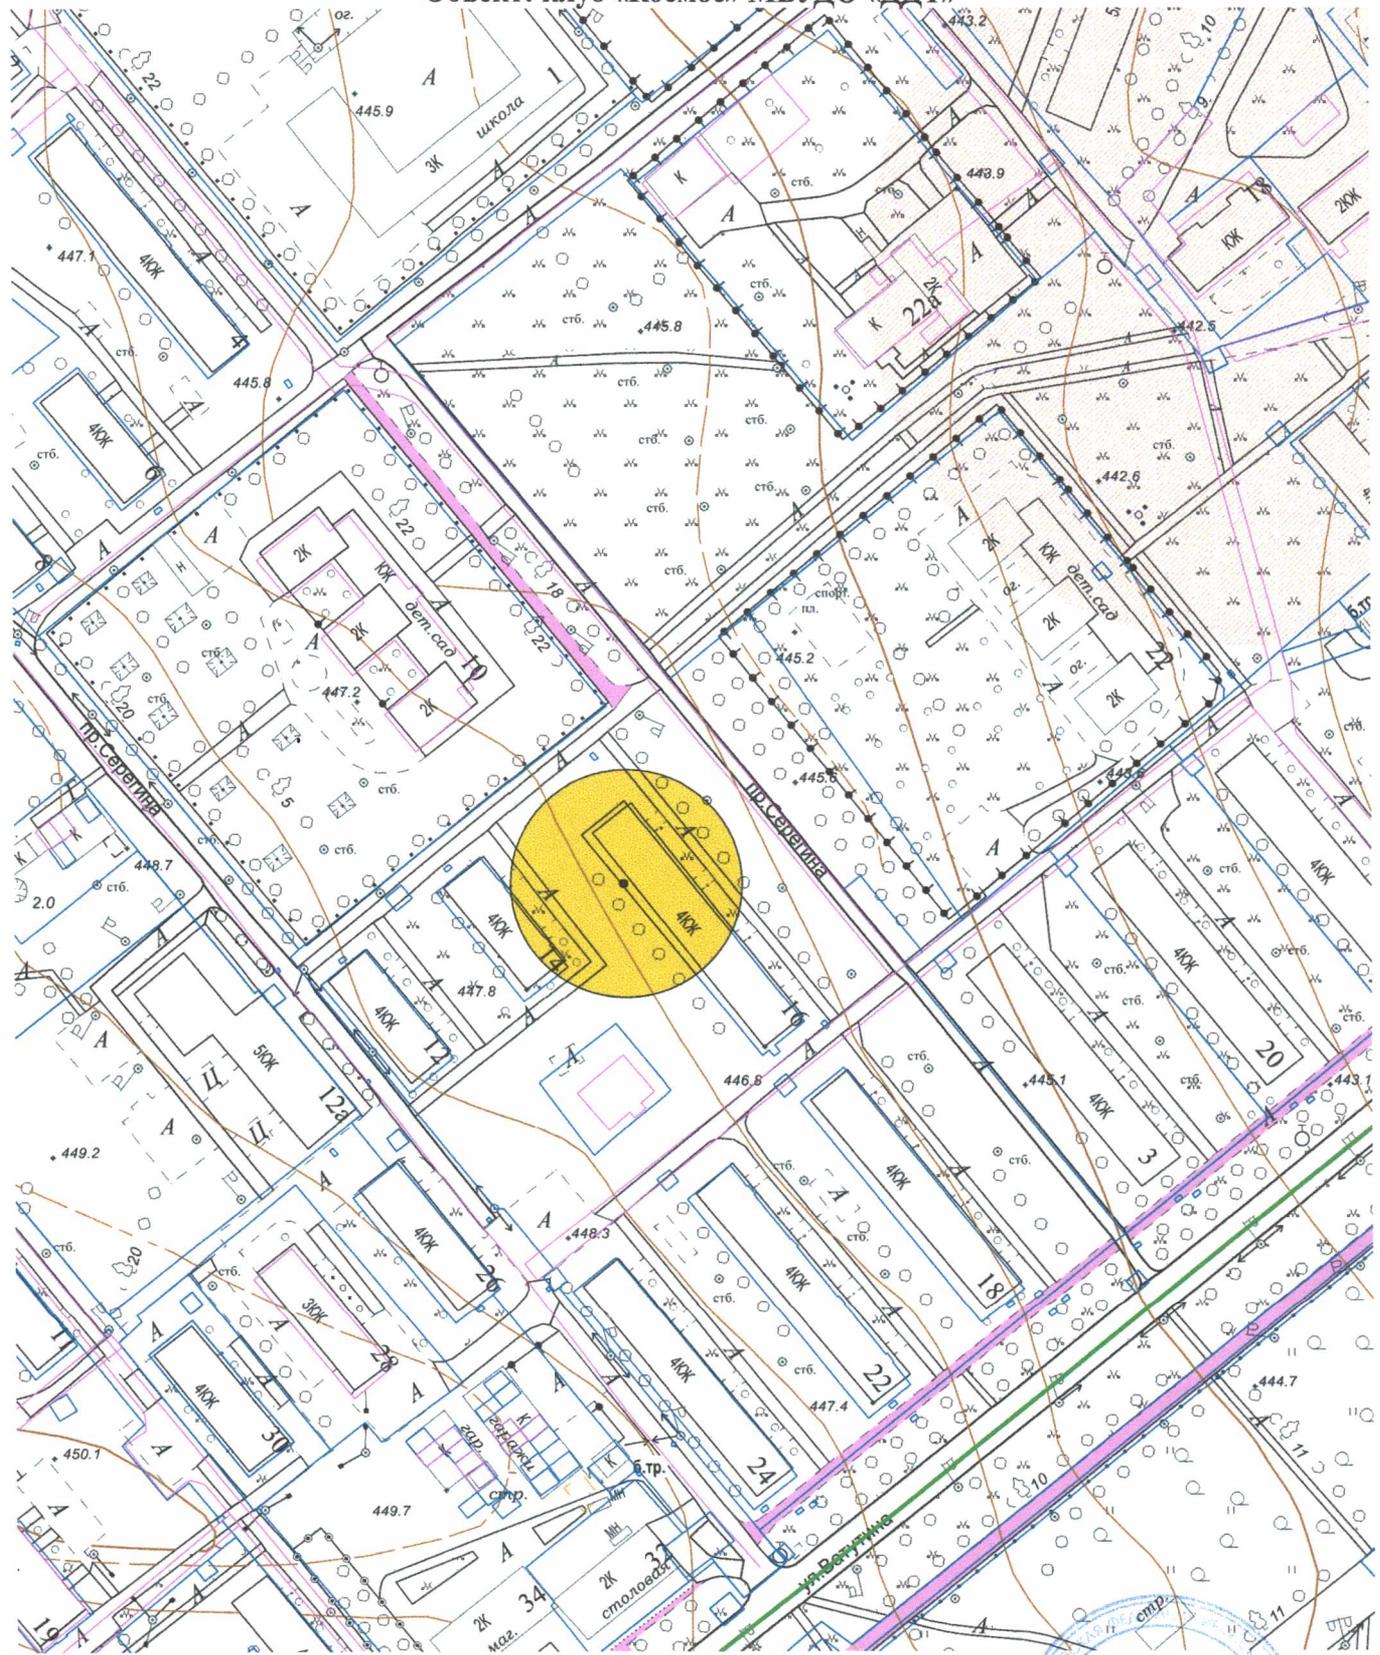

Масштаб 1:2000


**Начальник отдела архитектуры  
и градостроительства**

Исп. А.В. Самарина  
8(39543) 6-36-80

ОТДЕЛ  
АРХИТЕКТУРЫ И  
ГРАДОСТРОИТЕЛЬСТВА  
Г. УСОЛЬЕ-СИБИРСКОЕ  
И.О. Смирнова



**Схема границ прилегающих территорий,  
на которых не допускается розничная продажа алкогольной продукции,  
Адрес (место расположения): Иркутская область, г. Усолье-Сибирское, ул. Толбухина, 5  
Объект: клуб «Искра» МБУДО «ДТ»**

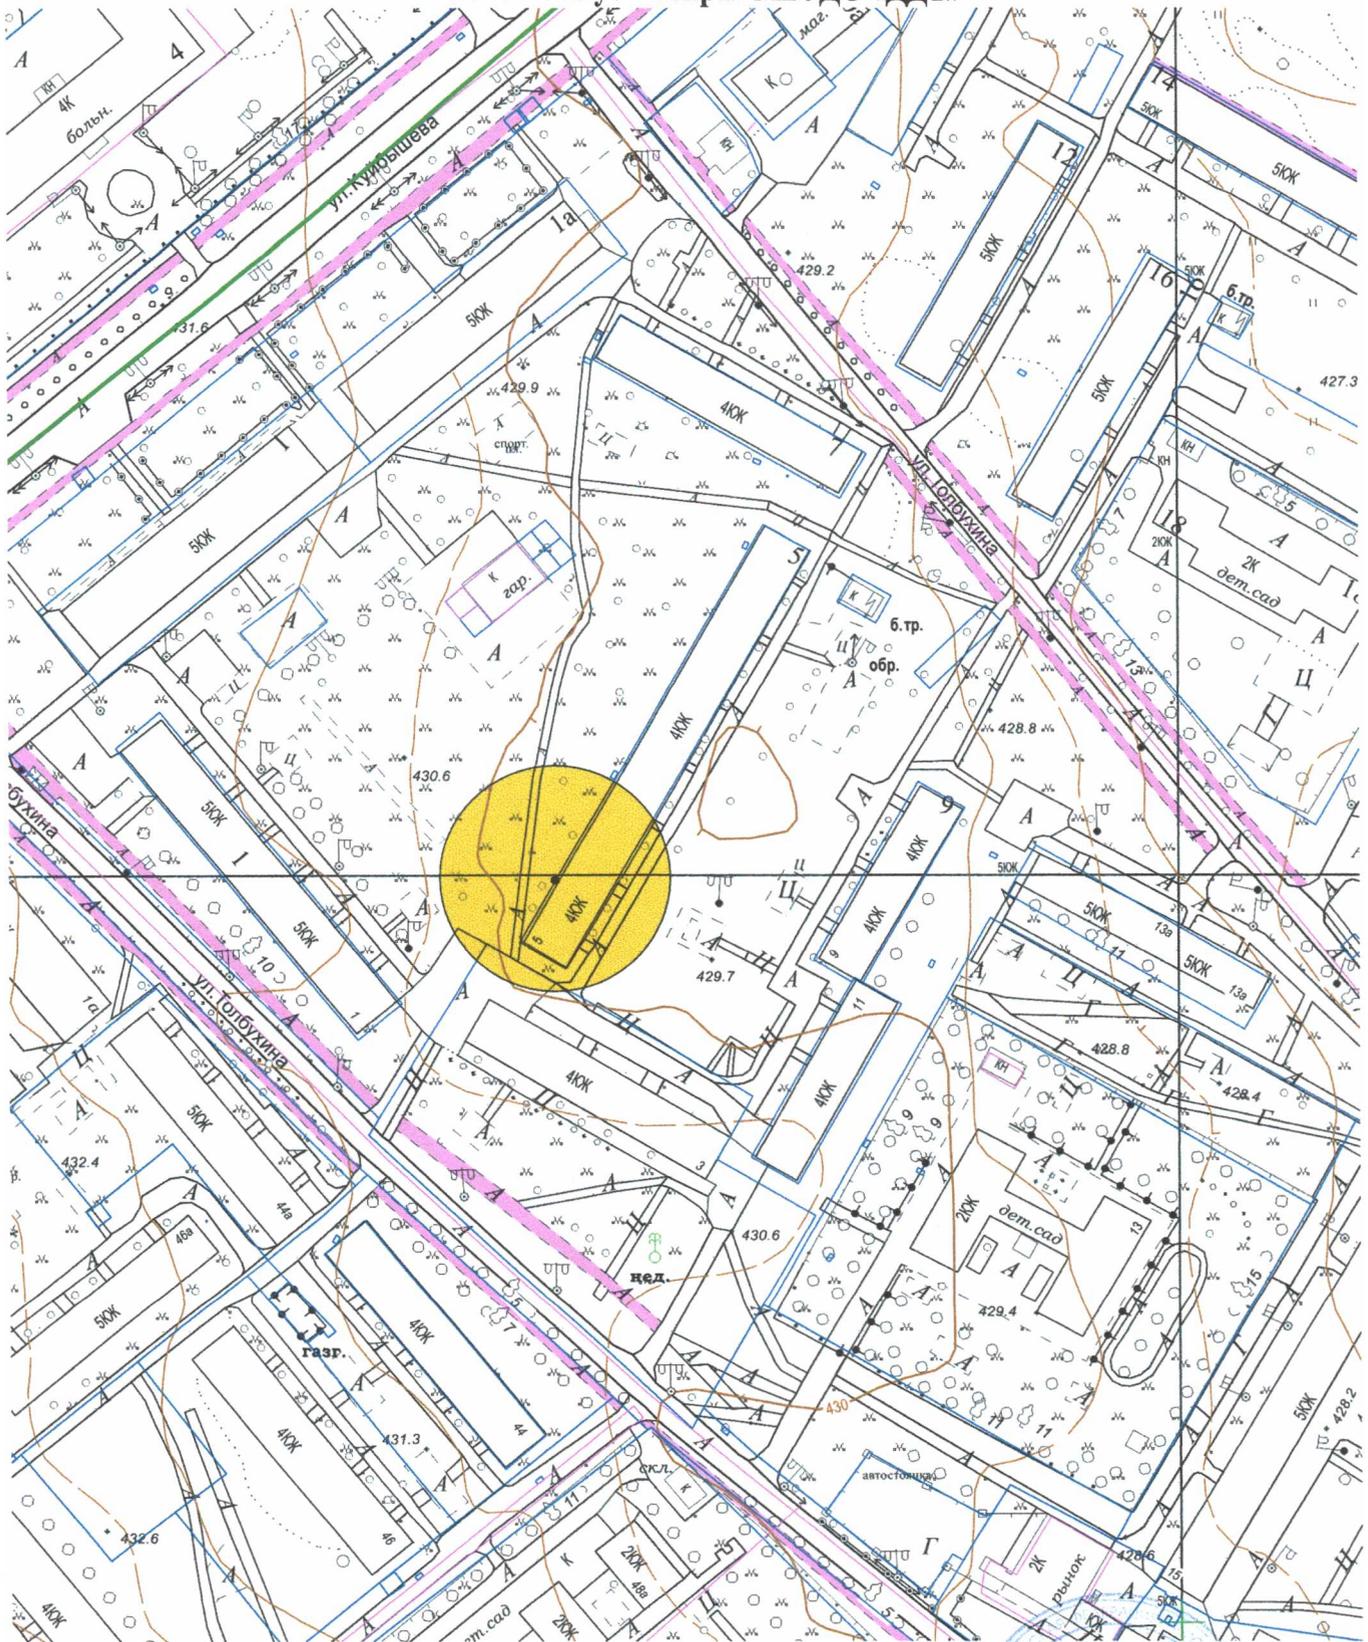

Масштаб 1:2000


**Начальник отдела архитектуры  
и градостроительства**

Исп. А.В. Самарина  
8(39543) 6-36-80



**Е.О. Смирнова**

**Схема границ прилегающих территорий,** Приложение № 113  
**на которых не допускается розничная продажа алкогольной продукции,**  
**Адрес (место расположения): Иркутская область, г. Усолье-Сибирское, ул. Клары Цеткин, 8**  
**Объект: клуб «Перемена» МБУДО «ДТ»**

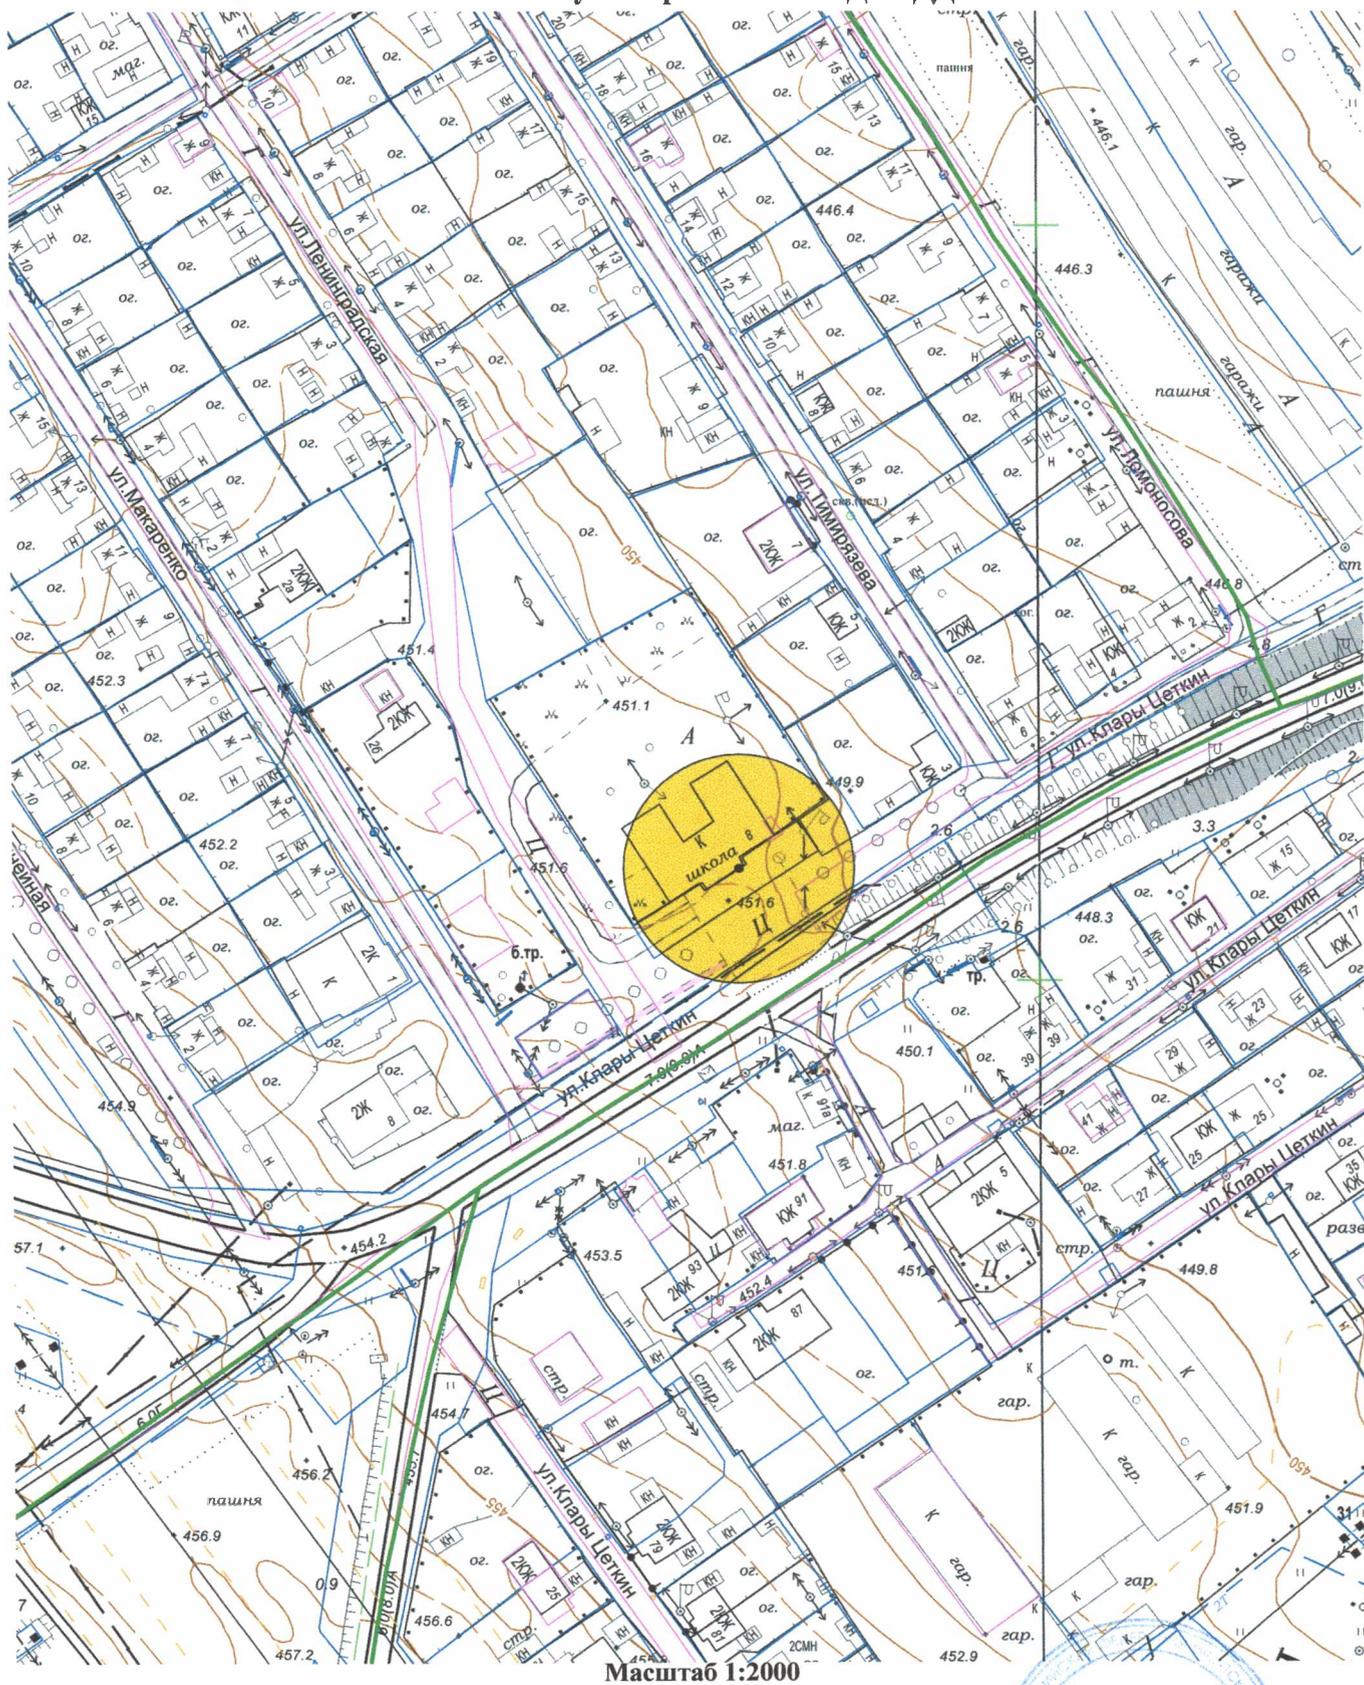


Начальник отдела архитектуры  
и градостроительства

Исп. А.В. Самарина  
8(39543) 6-36-80

  
Е.О. Смирнова

Схема границ прилегающих территорий, Приложение 114  
на которых не допускается розничная продажа алкогольной продукции,  
Адрес (место расположения): Иркутская область, г. Усолье-Сибирское, ул. Интернациональная, 50  
Объект: лаборатория «Гемотест»

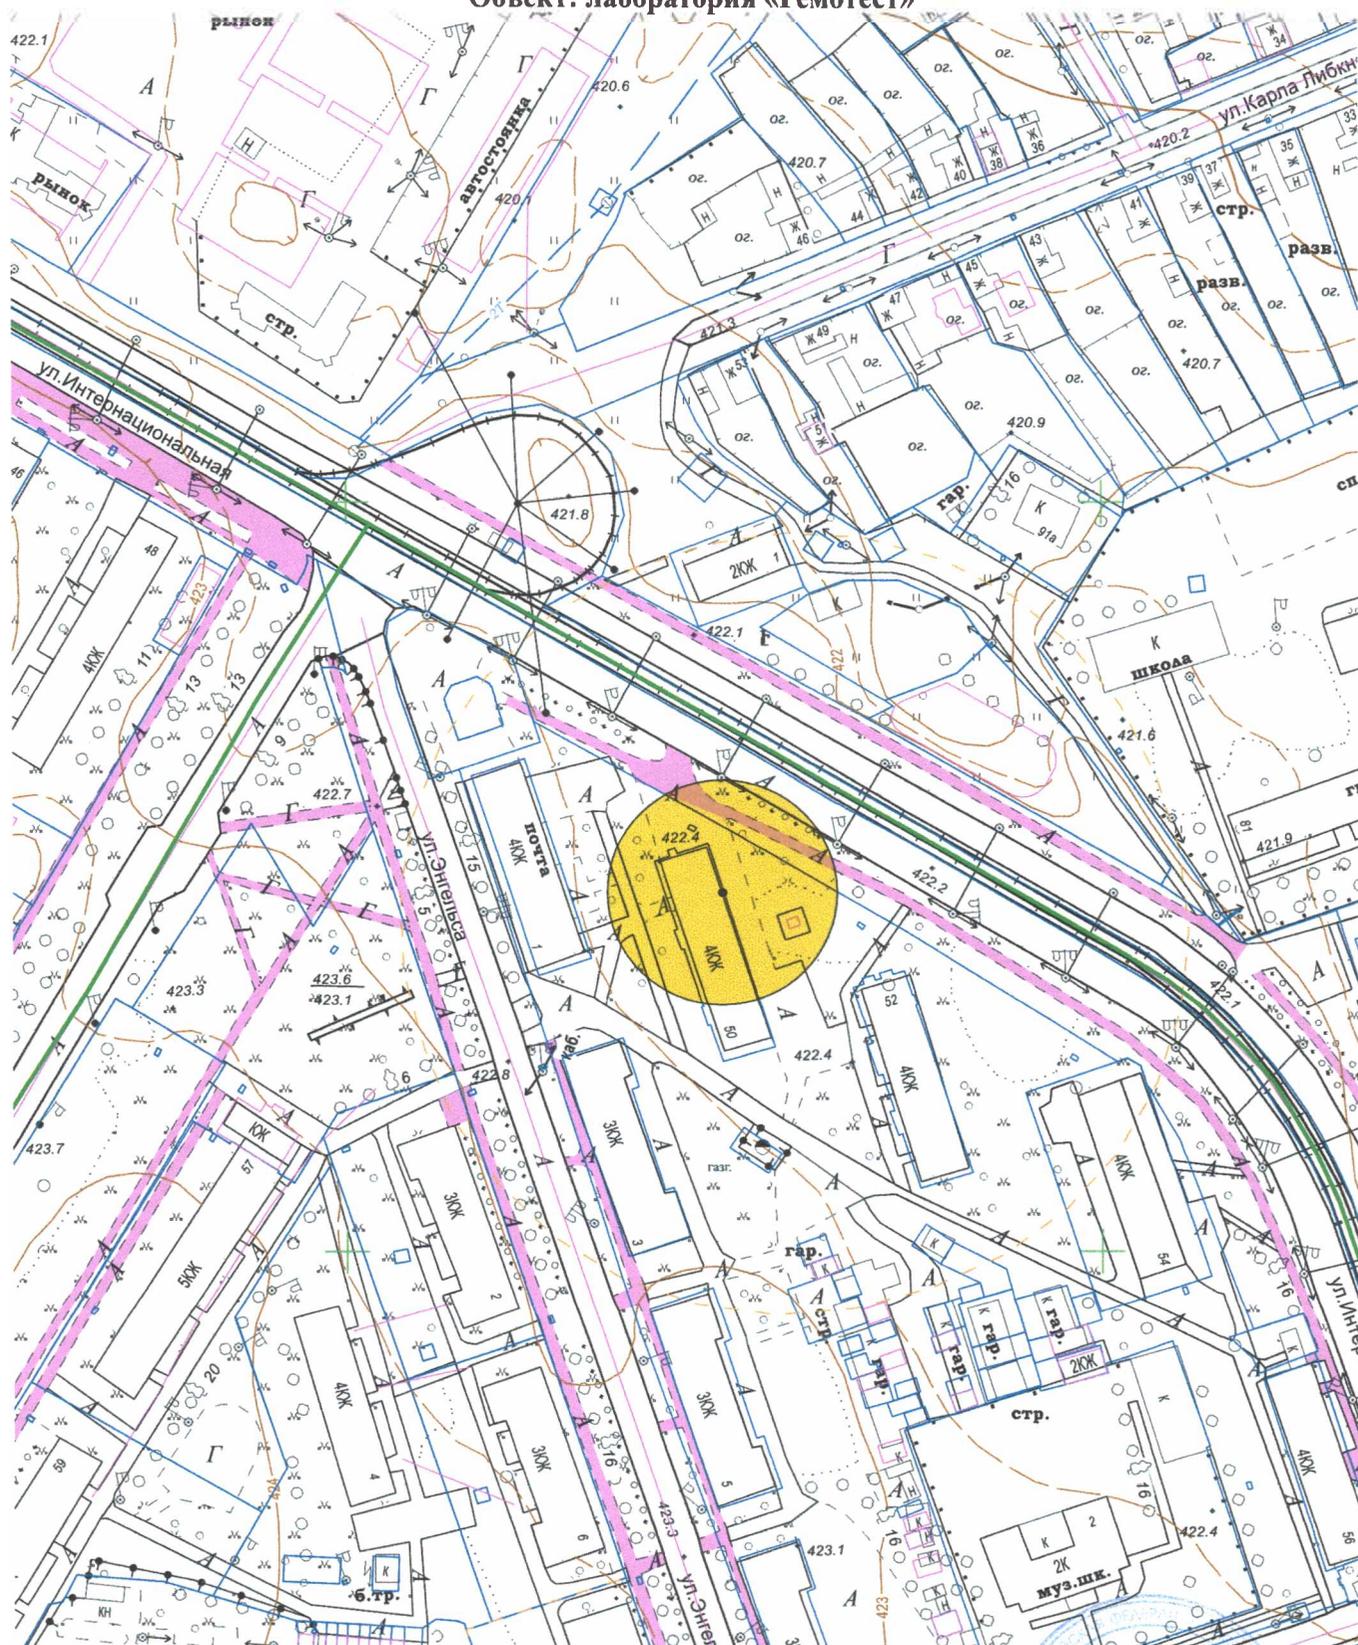


Масштаб 1:2000

Начальник отдела архитектуры  
и градостроительства

Исп. А.В. Самарина  
8(39543) 6-36-80

Е.О. Смирнова  
ОТДЕЛ  
АРХИТЕКТУРЫ И  
ГРАДОСТРОИТЕЛЬСТВА  
ИРКУТСКАЯ ОБЛАСТЬ  
ГОРОД УСОЛЬЕ-СИБИРСКОЕ

**Схема границ прилегающих территорий,** Приложение № 115  
**на которых не допускается розничная продажа алкогольной продукции,**  
**Адрес (место расположения): Иркутская область, г. Усолье-Сибирское, пр. Красных партизан, 34**  
**Объект: лаборатория «Гемотест»**

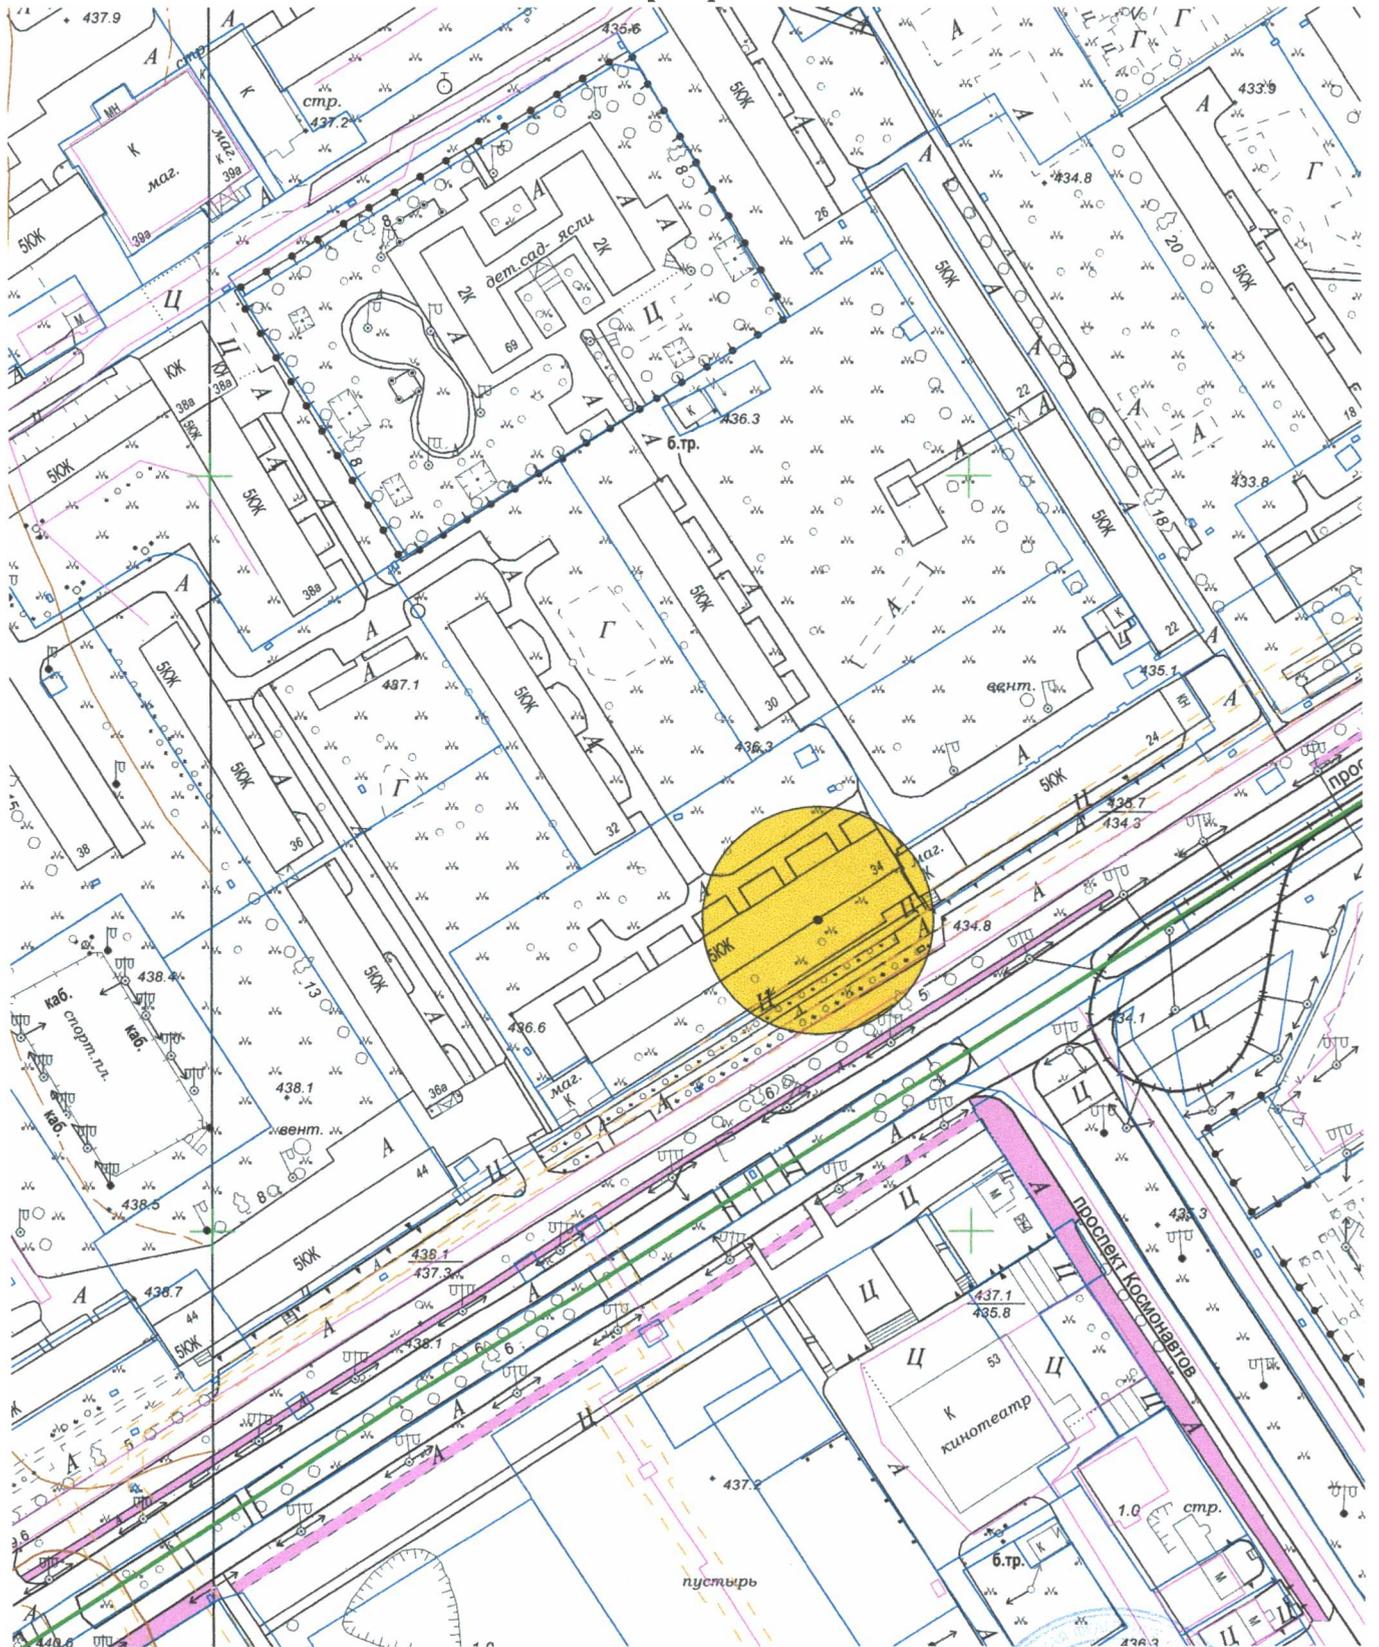

Масштаб 1:2000


Начальник отдела архитектуры  
и градостроительства

Исп. А.В. Самарина  
8(39543) 6-36-80



Е.О. Смирнова

Схема границ прилегающих территорий, Приложение № 116  
на которых не допускается розничная продажа алкогольной продукции,  
Адрес (место расположения): Иркутская область, г. Усолье-Сибирское, пр. Комсомольский, 52а  
Объект: ООО «ЮНИЛАБ-Иркутск»

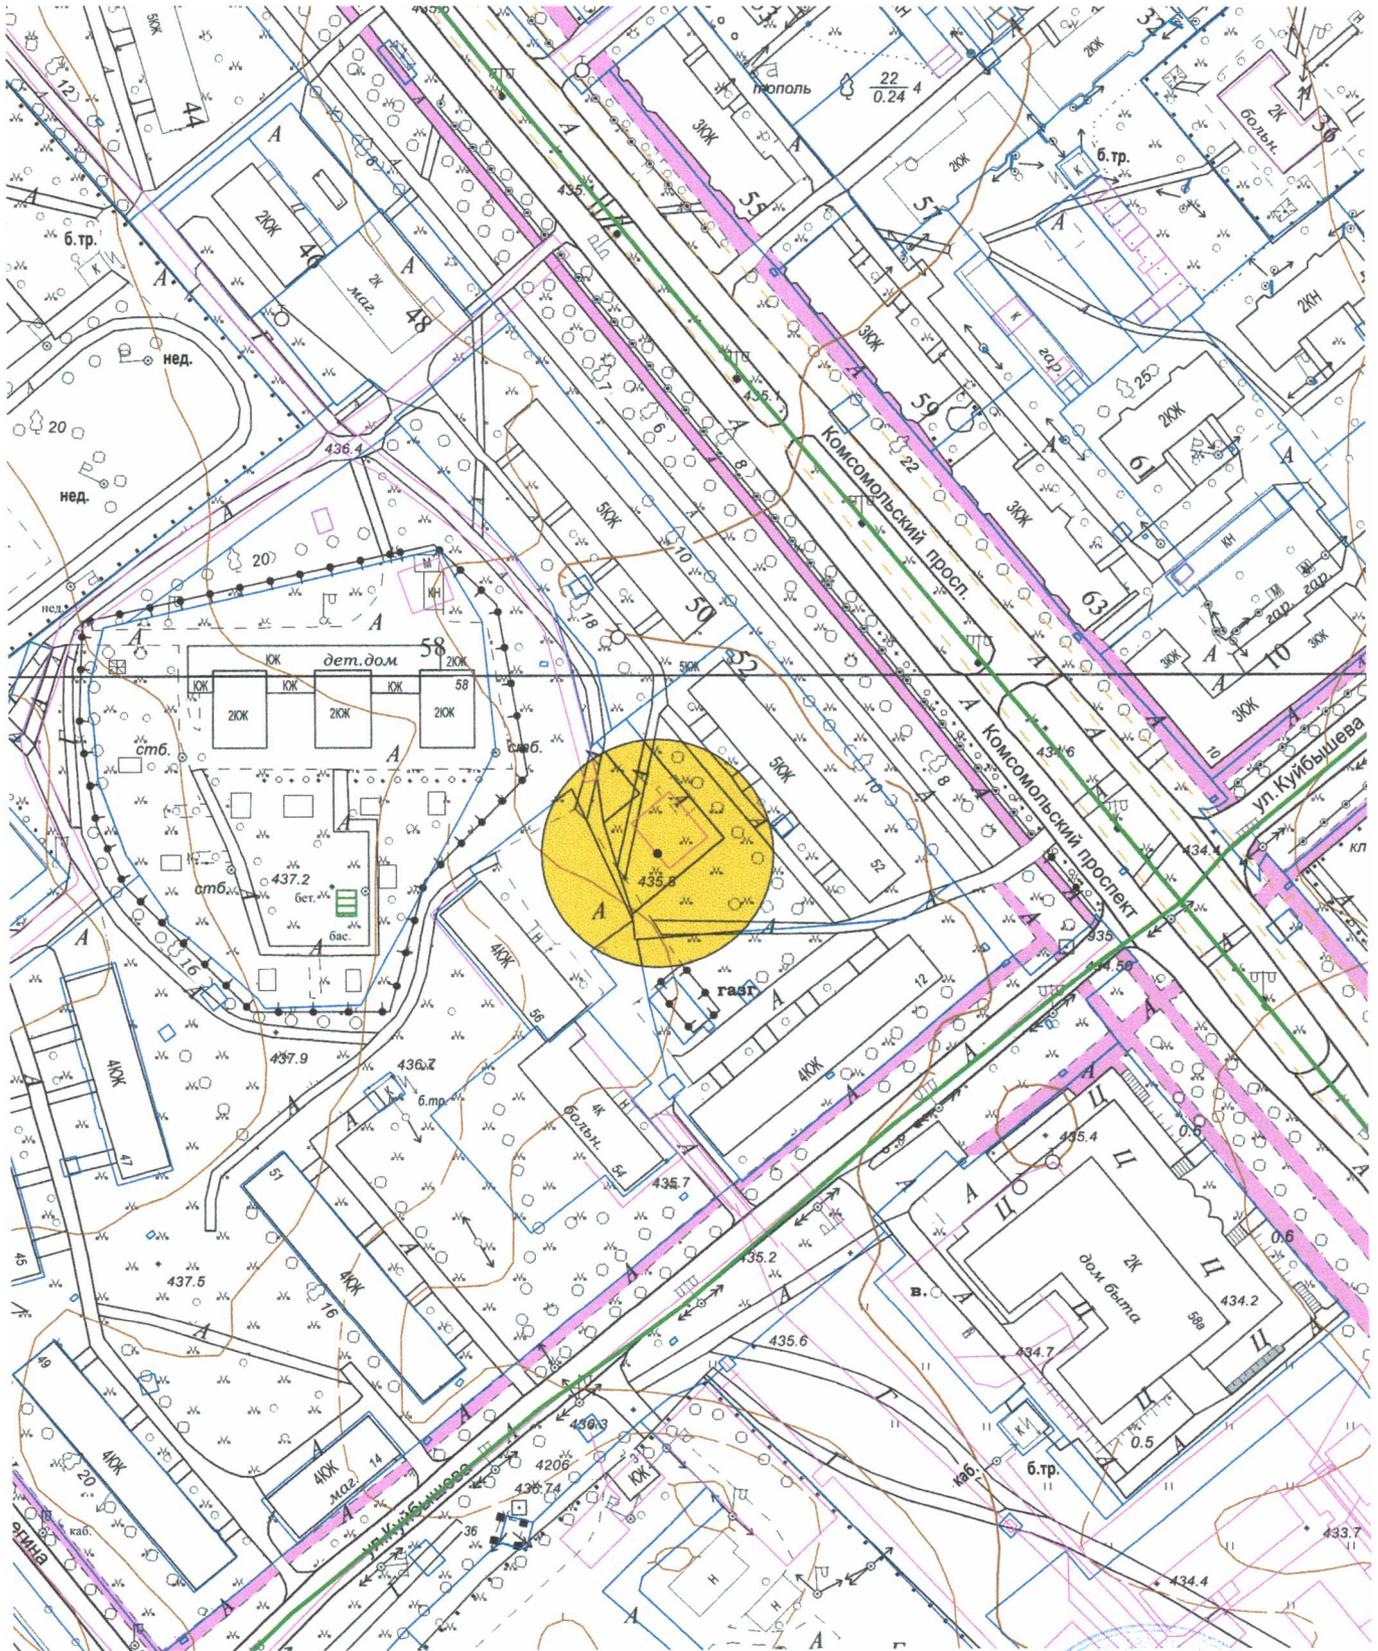

Масштаб 1:2000

Начальник отдела архитектуры  
и градостроительства


Исп. А.В. Самарина  
8(39543) 6-36-80



Е.О. Смирнова

Приложение № 14 к постановлению администрации  
города Усолье-Сибирское от 20.11.14 № 3350-па

Схема границ прилегающих территорий,  
на которых не допускается розничная продажа алкогольной продукции,  
Приложение № 14  
Объект: ООО «Панацея»  
Адрес (место расположения): Иркутская область, г. Усолье-Сибирское, ул. Дзержинского, 1л

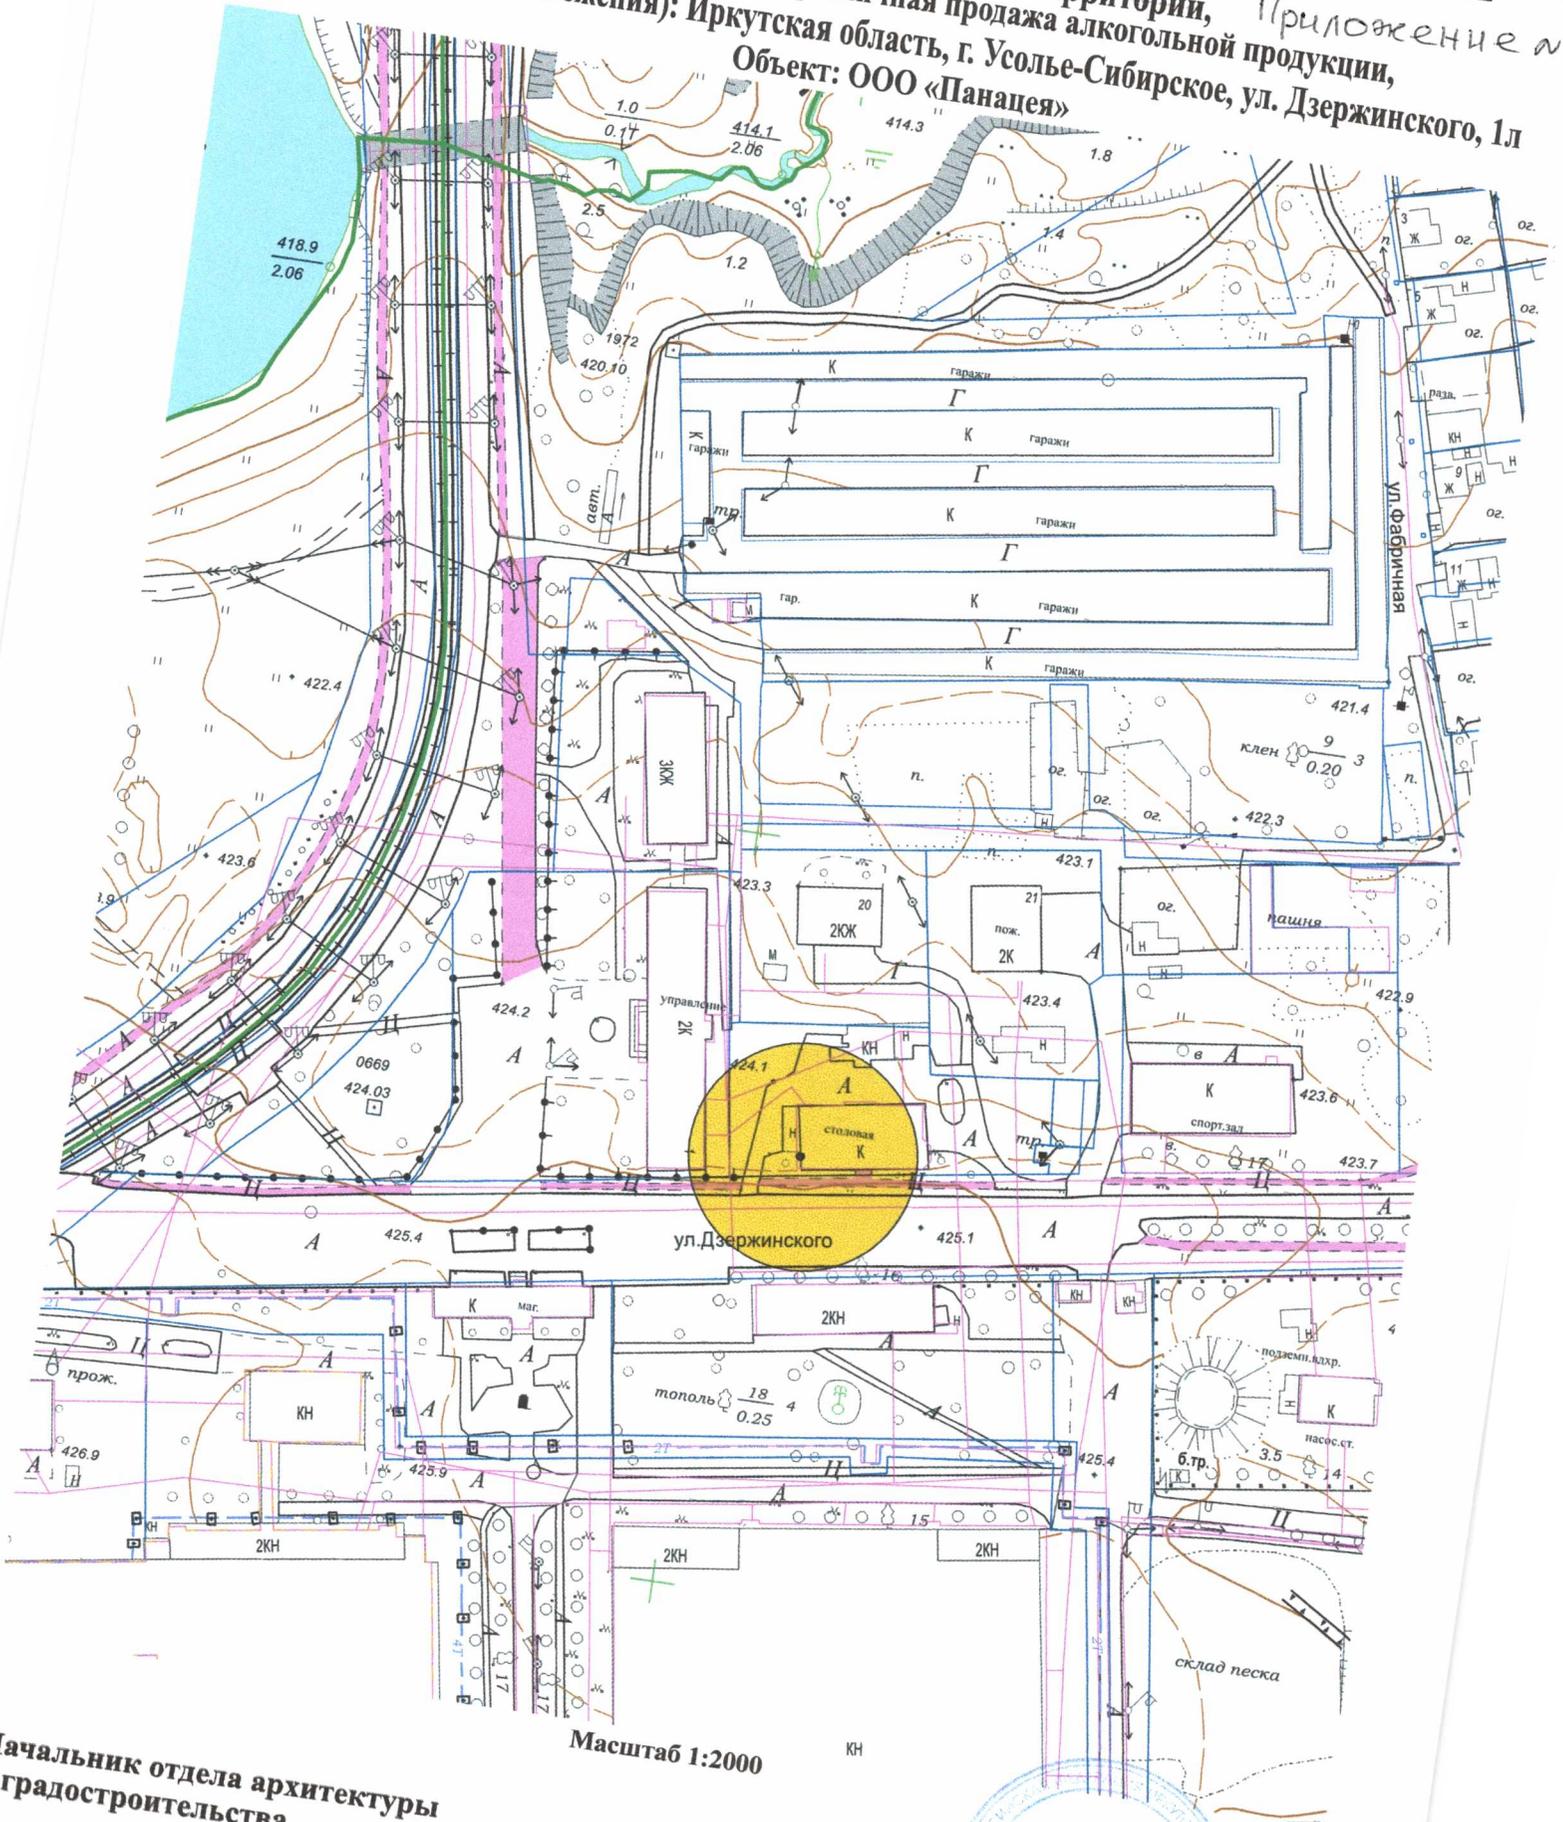

Масштаб 1:2000


Начальник отдела архитектуры  
и градостроительства

Исп. А.В. Самарина  
8(39543) 6-36-80

ОТДЕЛ  
АРХИТЕКТУРЫ И  
ГРАДОСТРОИТЕЛЬСТВА  
Е.О. Смирнова

Приложение № 15 к постановлению администрации  
города Усолье-Сибирское от 20.11.14 № 3350-11а

Схема границ прилегающих территорий,  
на которых не допускается розничная продажа алкогольной продукции,  
Приложение № 118  
Адрес (место расположения): Иркутская область, г. Усолье-Сибирское, ул. Дзержинского, 1л  
Объект: ООО «Элосмед»

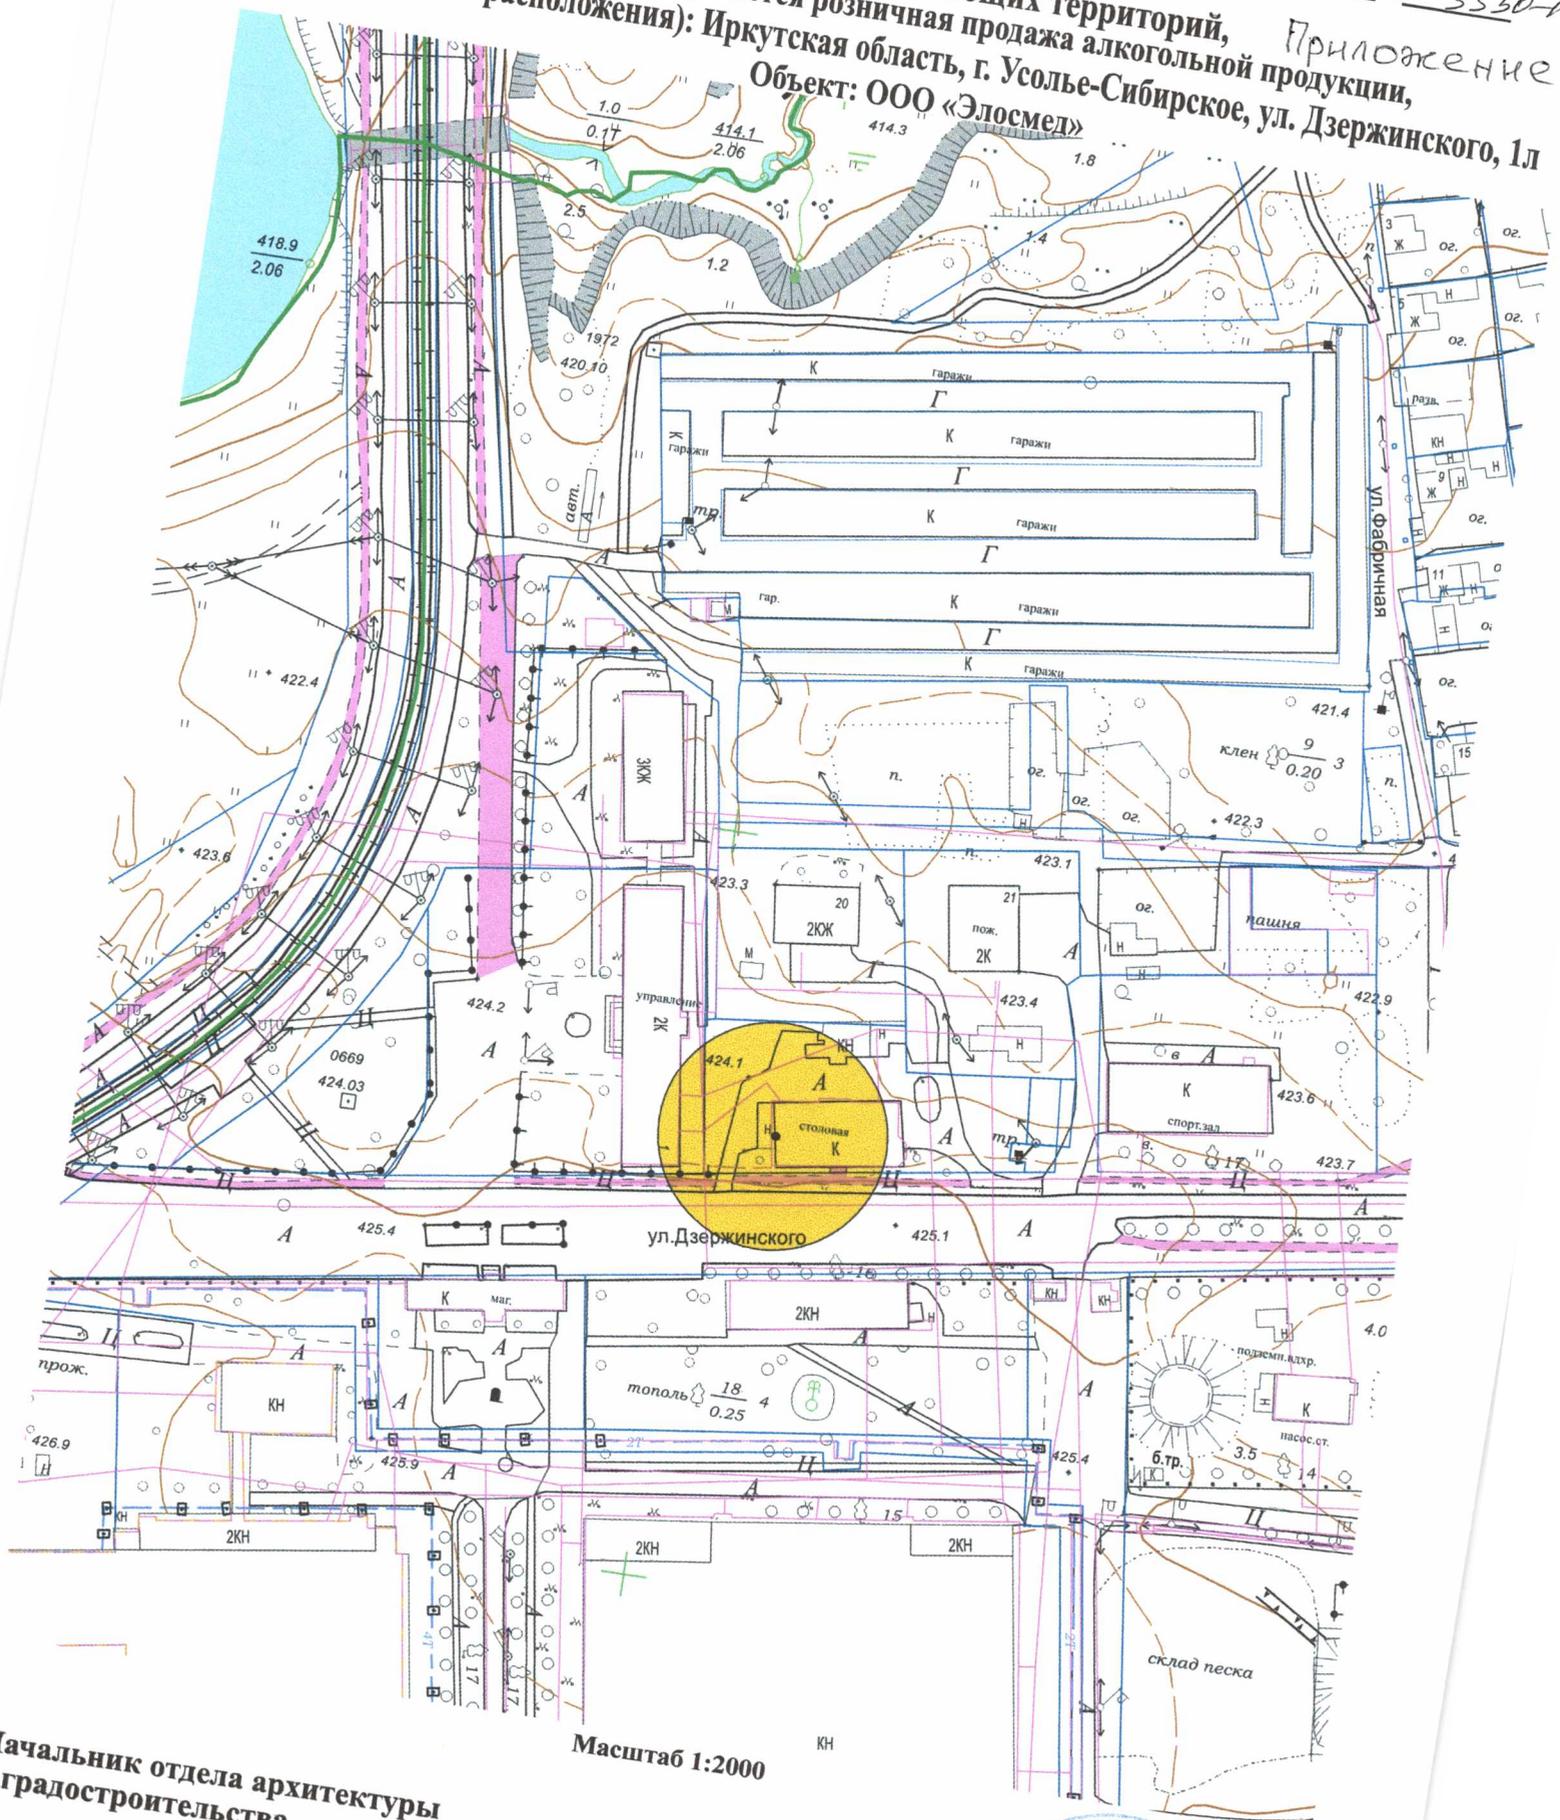

Начальник отдела архитектуры  
и градостроительства

Исп. А.В. Самарина  
8(39543) 6-36-80

Масштаб 1:2000

Е.О. Смирнова